




CORTE A

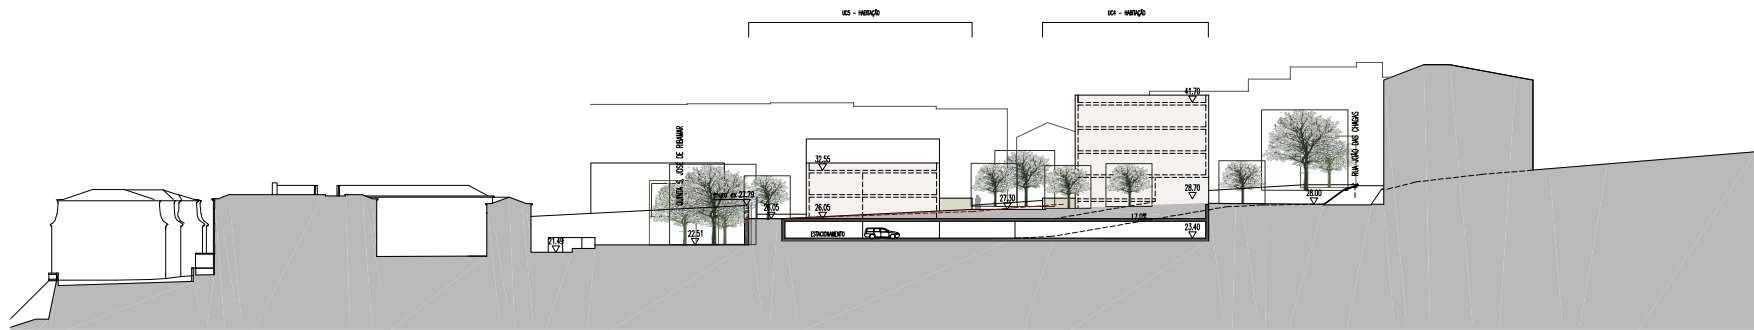

CORTE B

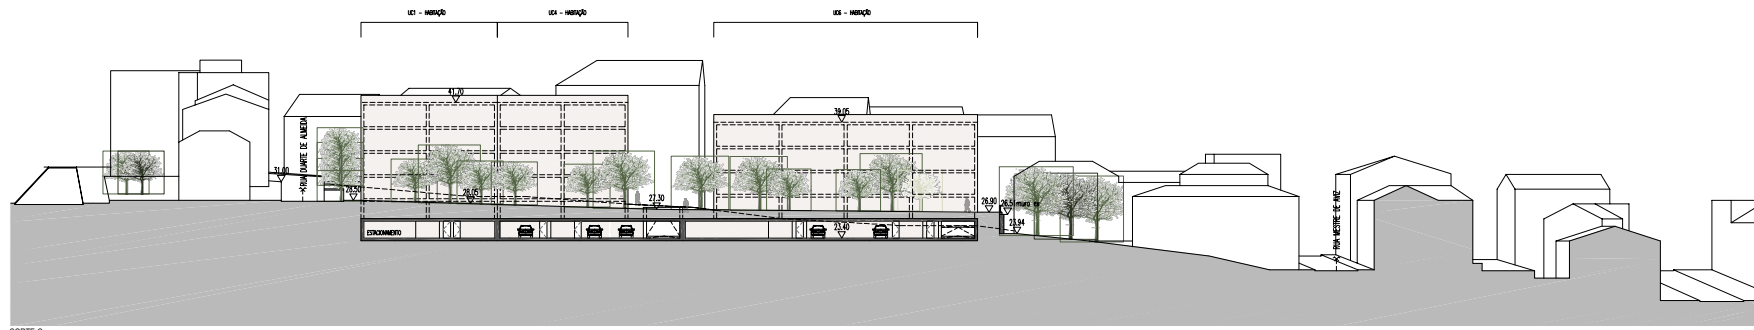

CORTE C

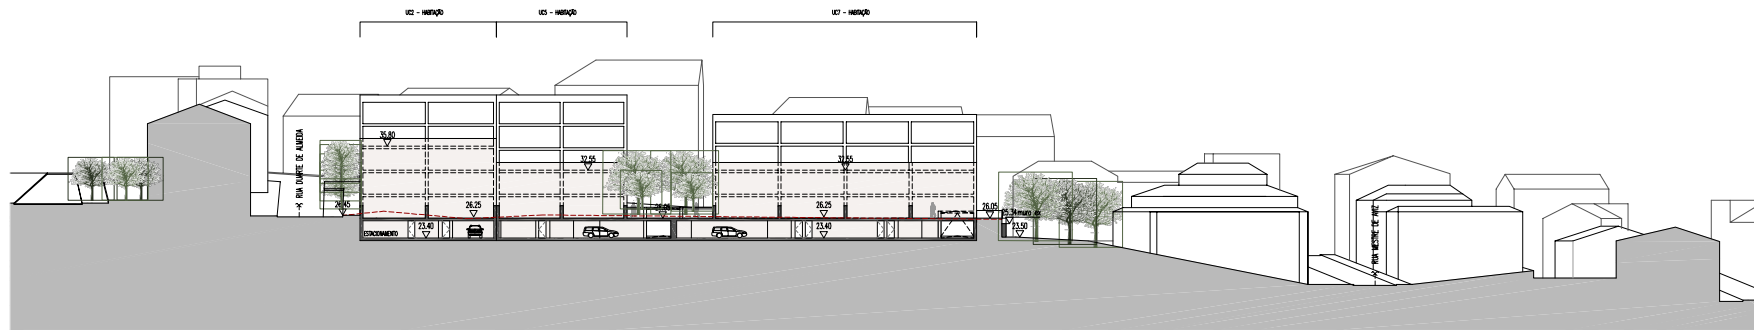

CORTE D

	ÁREA DE INTERVENÇÃO (EXTERIOR À ÁREA A LOTEAR)	U.C.	UNIDADE CONSTRUTIVA
	LIMITES DOS LOTES (1, 2, E 3)	Ex.	COTA DO EXISTENTE
	LIMITES DA ÁREA DE CIRCUNSCRIÇÃO	Prop.	COTA PROPOSTA
	COTAS DO TERRENO EXISTENTE	41.70	COTA DE COBERTURA
	POLÍGONO DE MAP. ABAND. DO SOLO	25.88	COTA DE SOLERA
	POLÍGONO DE MAP. ACIMA DO SOLO	23.40	COTA DE SOLERA DA CAVE
	CONSTRUÇÃO A DEMOLIR		ACESSO AO ESTACIONAMENTO
	EDIFÍCIO PROPOSTO - HABITAÇÃO		DRAGUEIRO EXISTENTE A PRESERVAR
	EDIFÍCIO ENVOLVENTE		ÁRVORES PROPOSTAS OU TRANSPLANTADAS
	DEPÓSITOS ENTERRADOS DE R.S.U.		

TECNICO RESPONSÁVEL
GONÇALO BYRNE
PROJECTO
P.I.P. - LOTEAMENTO DO BAIRRO FOZ NOS
TERRENOS A NORTE DA QUINTA DE SÃO JOSÉ DE RIBAMAR

LOCALIZAÇÃO
OBRAS

PROMOTOR
RAR IMOBILIÁRIA

ESPECIALIDADE
ARQUITECTURA

FASE
P.I.P. LOTEAMENTO DO BAIRRO DA FOZ

SÉRIE
A-01 PROPOSTA

DESENHO
CORTES

ESCALAS
1/500

CÓDIGO DO DESENHO
A-01-15 R5a

SUBSTITUI

FICHEIRO
39410a-04 A-01 (Proposta)

GONÇALO BYRNE ARQUITECTOS, LDA.
GONÇALO BYRNE, ARQUITECTO
INSCRITO NA ORDEM DOS ARQUITECTOS COM O Nº. 520

TEL: 21 380 41 90 FAX: 21 380 41 99 EMAIL: global@byrnearqu.com

ESTE DESENHO É PROPRIEDADE DA GONÇALO BYRNE ARQUITECTOS E NÃO PODE SER REPRODUZIDO, IMITADO OU COPIADO
SEM A AUTORIZAÇÃO ESCRITA DA GONÇALO BYRNE ARQUITECTOS