



CORTE E

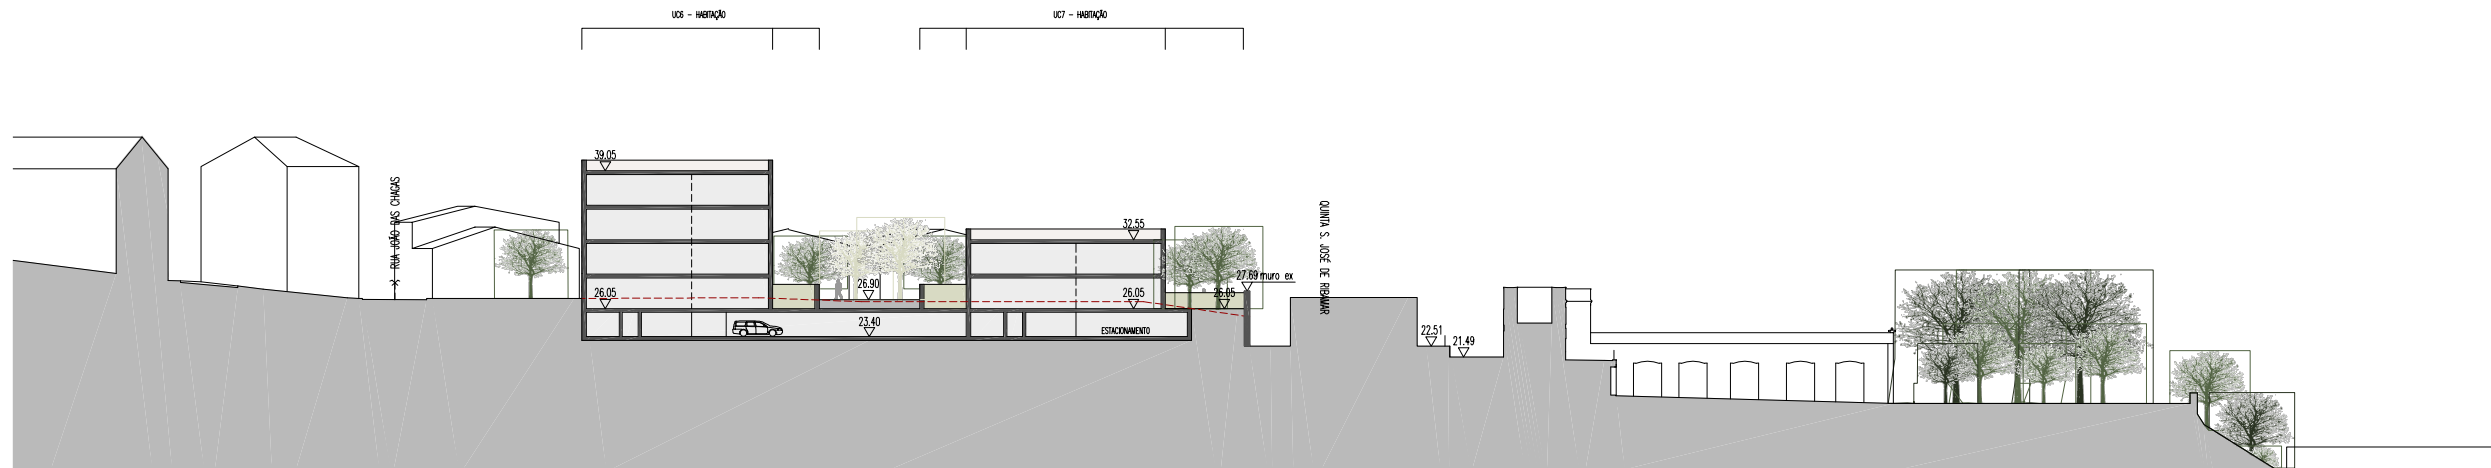

CORTE F



CORTE G

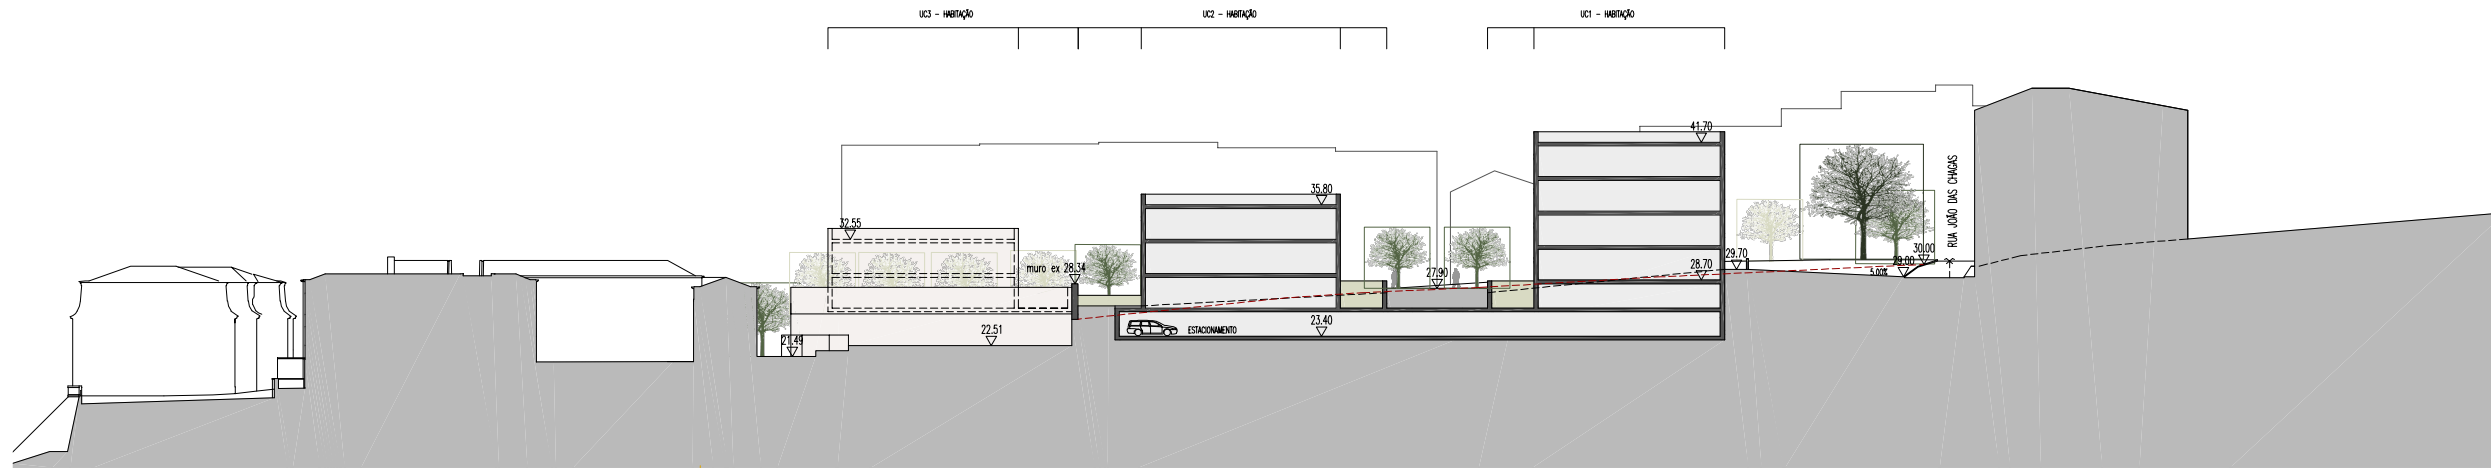

CORTE H

ÁREA DE INTERVENÇÃO
(EXTERIOR À ÁREA A LOTEAR)

LIMITES DOS LOTES (1, 2, E 3)

LIMITES DA ÁREA DE CEDÊNCIA

COTAS DO TERRENO EXISTENTE

POLÍGONO DE IMP. ABAIXO DO SOLO

POLÍGONO DE IMP. ACIMA DO SOLO

CONSTRUÇÃO A DEMOLIR

EDIFICADO PROPOSTO - HABITAÇÃO

EDIFÍCIOS ENVOLVENTES

I
P

V
E

DEPÓSITOS ENTERRADOS DE R.S.U.

U.C.

UNIDADE CONSTRUTIVA

Ex.

24.70

COTA DO EXISTENTE

Prop.

24.70

COTA PROPOSTA

41.70

COTA DE COBERTURA

25.85

COTA DE SOLEIRA

23.40

COTA DE SOLEIRA DA CAVE

ACESSO AO ESTACIONAMENTO

DRAGUEIRO EXISTENTE
A PRESERVAR

ÁRVORES PROPOSTAS
OU TRANSPLANTADAS

TÉCNICO RESPONSÁVEL

GONÇALO BYRNE

PROJECTO

P.I.P - LOTEAMENTO DO BAIRRO FOZ NOS TERRENOS A NORTE DA QUINTA DE SÃO JOSÉ DE RIBAMAR OEIRAS

CÓDIGO DE PROCESSO

39410a

LOCALIZAÇÃO

OEIRAS

PROMOTOR

RAR IMOBILIÁRIA

ESPECIALIDADE

ARQUITECTURA

FASE

P.I.P. LOTEAMENTO DO BAIRRO DA FOZ

CÓDIGO DE FASE

04

SÉRIE

A-01 PROPOSTA

DESENHO

CORTES

ESCALAS

1/500

DATA

SETEMBRO 2023

CÓDIGO DO DESENHO

A-01-16 R5a

DIMENSÕES

594x420mm

SUBSTITUI

FICHEIRO

39410a-04 A-01 (Proposta)

PROGRAMA

AutoCad

GONÇALO BYRNE ARQUITECTOS, LDA.
GONÇALO BYRNE, ARQUITECTO
INSCRITO NA ORDEM DOS ARQUITECTOS COM O Nº. 520

TEL: 21 380 41 90

FAX: 21 380 41 99

EMAIL: global@byrnearqu.com

ESTE DESENHO É PROPRIEDADE DA GONÇALO BYRNE ARQUITECTOS E NÃO PODE SER REPRODUZIDO, DIVULGADO OU COPIADO
NO TODO OU EM PARTE, SEM AUTORIZAÇÃO EXPRESSA.
RESERVADOS TODOS OS DIREITOS PELA LEGISLAÇÃO EM VIGOR. DESHEITO-LEI 63/85 DE 14 DE MARÇO.