


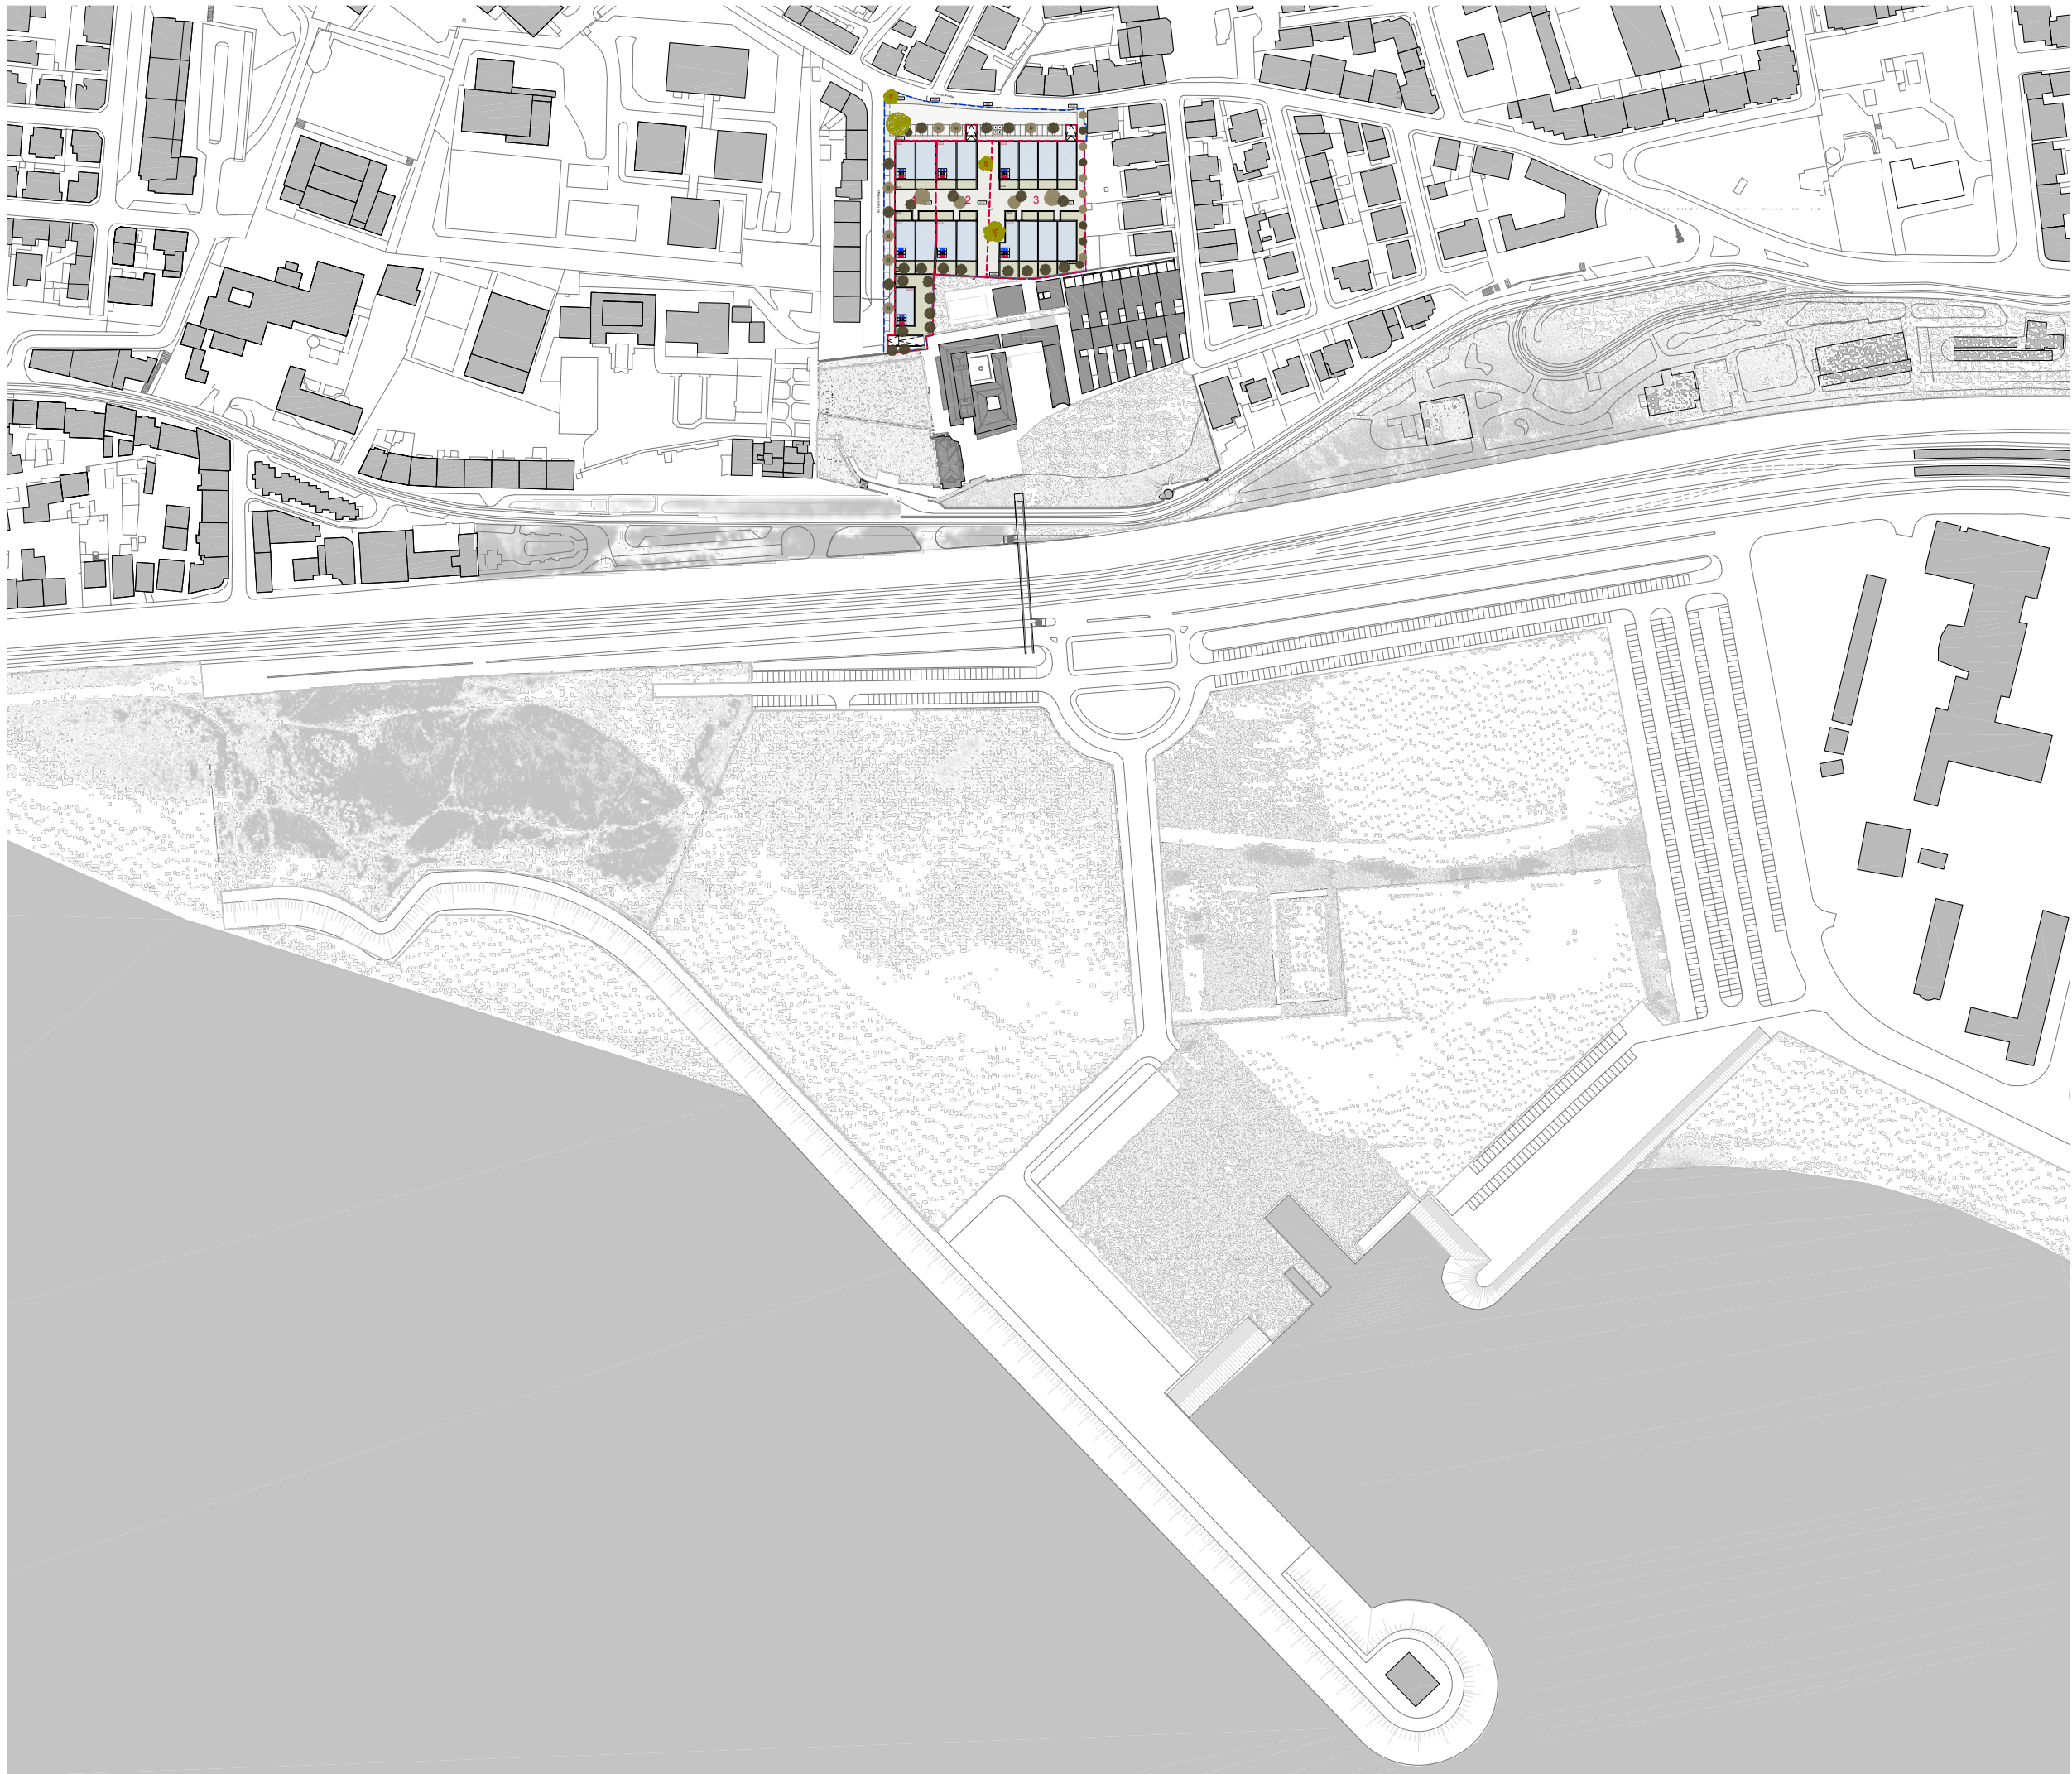

	ÁREA DE INTERVENÇÃO (EXTERIOR À ÁREA A LOTEAR)	U.C. Ex.	UNIDADE CONSTRUTIVA
	LIMITES DOS LOTES (1, 2, E 3)	24.70	COTA DO EXISTENTE
	LIMITES DA ÁREA DE CEDÊNCIA	24.70	COTA PROPOSTA
	COTAS DO TERRENO EXISTENTE	41.70	COTA DE COBERTURA
	POLÍGONO DE IMP. ABAIXO DO SOLO	25.85	COTA DE SOLEIRA
	POLÍGONO DE IMP. ACIMA DO SOLO	23.40	COTA DE SOLEIRA DA CAVE
	CONSTRUÇÃO A DEMOLIR		ACESSO AO ESTACIONAMENTO
	EDIFICADO PROPOSTO - HABITAÇÃO		DRACÓIDEO EXISTENTE A PRESERVAR
	EDIFÍCIOS ENVOLVENTES		ÁRVORES PROPOSTAS OU TRANSPLANTADAS
	DEPÓSITOS ENTERRADOS DE R.S.U.		

TÉCNICO RESPONSÁVEL
GONÇALO BYRNE

PROJECTO
P.I.P - LOTEAMENTO DO BAIRRO FOZ NOS
TERRENOS A NORTE DA QUINTA DE SÃO JOSÉ DE RIBAMAR

CÓDIGO DE PROCESSO
39410a

LOCALIZAÇÃO
OIRAS

PROMOTOR
RAR IMOBILIÁRIA

ESPECIALIDADE
ARQUITECTURA

FASE
P.I.P. LOTEAMENTO DO BAIRRO DA FOZ

CÓDIGO DE FASE
04

SÉRIE
A-01 PROPOSTA

DESENHO
PLANTA DE LOCALIZAÇÃO

ESCALAS
1/2000

DATA
SETEMBRO 2023

CÓDIGO DO DESENHO
A-01-01 R5a

DIMENSÕES
594x420mm

SUBSTITUI

FICHEIRO
39410a-04 A-01 (Proposta)

PROGRAMA
AutoCad

GONÇALO BYRNE ARQUITECTOS, LDA.
GONÇALO BYRNE, ARQUITECTO
INSCRITO NA ORDEM DOS ARQUITECTOS COM O N.º 520

TEL: 21 380 41 90 FAX: 21 380 41 99 EMAIL: global@byrneaq.com

ESTE DESENHO É PROPRIEDADE DA GONÇALO BYRNE ARQUITECTOS E NÃO PODE SER REPRODUZIDO, DIVULGADO OU COPIADO
NO TODO OU EM PARTE, SEM AUTORIZAÇÃO EXPRESSA.
RESERVADOS TODOS OS DIREITOS PELA LEGISLAÇÃO EM VIGOR. DESHEITO-LEI 63/85 DE 14 DE MARÇO.