

LEGENDA


- LIMITE DE INFRA-ESTRUTURAS
- LIMITE DA OPERAÇÃO DE LOTEAMENTO
- LIMITE DA PARCELA OBJECTO DE REPARCELAMENTO
- LIMITE DA ÁREA DE IMPLANTAÇÃO DOS LOTES
- ÁREA DE INFRA-ESTRUTURAS 109061,05 m²
- ÁREA DE ACERTOS DE INFRA 15954,05 m²
- ÁREA DE OPERAÇÃO DE LOTEAMENTO 92707,00 m²
- ÁREA DA PARCELA OBJECTO DE REPARCELAMENTO 54877,75 m²
- ÁREA DE LOTES A CONSTITUIR 29482,80 m²
- ▨ ÁREA TOTAL COM ÔNUS PÚBLICA A DE UTILIZAÇÃO SUPERFÍCIE - 15060,00 m² MUNICIPAL

QUADRO DE CEDÊNCIAS

Natureza	Artigo Matricial	Área do Lote Existente (m ²)	Cedências para Domínio Municipal (m ²)				TOTAL
			Arruamentos	Estacionamento	Passelos	Espaços Verdes e de Utilização Colectiva	
Instalações da Fábrica Lusitã	nº 574	25.162,75	3800,21	805,00	3384,79	4124,30	12114,30
Instalações da Gist-Brocade	nº 506	28.843,00	3375,40	850,00	3334,60	5625,70	13175,70
Serviços - Cartinho do Morais	nº 1806	128,00	25,00	-	63,00	40,00	128,00

QUADRO DE CONFRONTAÇÕES

Código de Cadastro Proposto	Confrontações
L 1	NORTE - Rua A NASCENTE - Lote 2 (L2) SUL - Rua A POENTE - Lote 5 (L5) e Domínio Público CMoEiras
L 2	NORTE - Rua A NASCENTE - Rua A SUL - Rua A POENTE - Lote 1 (L1)
L 3	NORTE - Lote 4 (L4) SUL - Rua A NASCENTE - Lote 5 (L5) POENTE - Rua A
L 4	NORTE - Rua A NASCENTE - Lote 5 (L5) e Domínio Público CMoEiras SUL - Lote 3 (L3) POENTE - Lote 1 (L1)
L 5	NORTE - Domínio Público CMoEiras NASCENTE - Lote 1 (L1) SUL - Rua A POENTE - Lote 3 (L3) e Lote 4 (L4)

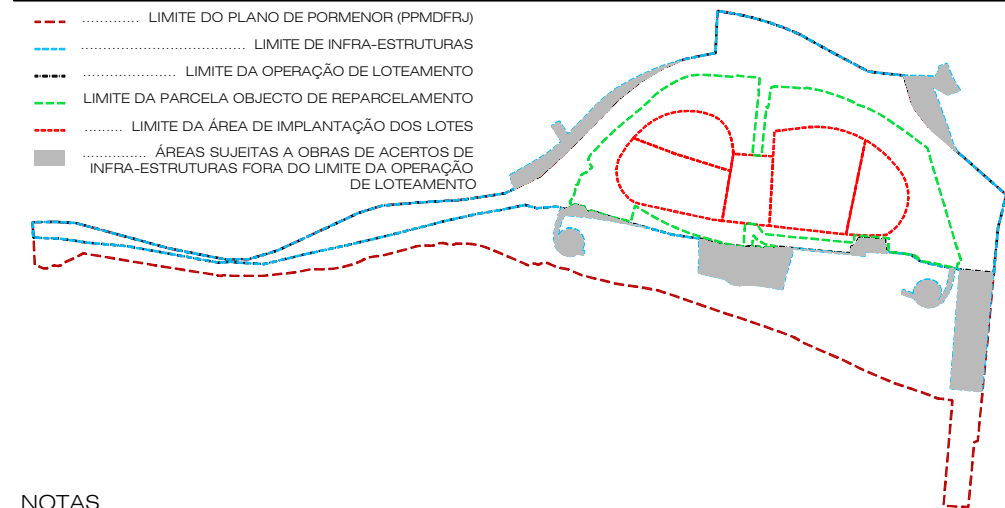

NOTAS

- Todas as cotas e dimensões apresentadas são em metros;
- Em caso de discrepância entre cota e elemento desenhado, deve ser adoptado o valor numerico inscrito no desenho;
- As coordenadas de implantação topográfica estão referenciadas à rede Geodésica (ETRS89 - TM00);
- Base de levantamento topográfico fornecida pelo dono de obra;

REVISÃO	DATA	DESCRIÇÃO	ASSINATURA
1	20/02/2018	REVISÃO DECORRENTE DA REUNIÃO COM O DA 08/02/2018	

Projecto de Arquitectura

PROGESTOARQUITECTURA

PROGESTO - gabinete técnico de gestão, arquitectura e planeamento lda
215 997 799 | progesto@progesto.pt

Projecto de Arranjos Exteriores

ARQue LANDe
arquitectura paisagista

TITULAR DO PROCESSO:
SILCOGE S.A.
LOCALIZAÇÃO DO PROJECTO:
PORTO CRUZ, FREGUESIA DE ALGÉS, LINDA-A-VELHA E CRUZ QUEBRADA, DA FUNDO

TÍTULO:
PLANTA DE CEDÊNCIAS
OPERAÇÃO DE LOTEAMENTO DO EMPREENDIMENTO DE PORTO CRUZ

RESPONSÁVEL TÉCNICO:
ARQ. ROSÁRIO REIBEIRO | O.A. 2181

ESTE DESENHO É PROPRIEDADE INTELECTUAL DA PROPOSTA TITULAR DOS DIREITOS MORAL E PATRIMONIAIS DO PROJECTO DE QUE É PARTE, AO ABRIR DO DEPOSITO NA ALFAMA Nº DO ART. 1º E DO Nº 1 DO ART. 1º DO CÓDIGO DE DIREITO DE AUTORES E DOS DIREITOS CONEXOS; NÃO PODENDO SER REPRODUZIDO OU USADO PARA QUALQUER PROPOSTA A NÃO SER O AQUI INDICADO, SEM PRÉVIA AUTORIZAÇÃO ESCRITA.

Projecto de Energia, Iluminação Pública e Telecomunicações

PCO
Projetos Consultoria e Obras (instalações Eléct., Impessoal, Lda)

Projecto de Rede Viária, Água, Saneamento e Gás

QUADRANTE

DESENHO Nº

A-011

DATA: NOV/19 ESCALA: 1:1000