




**PERFIL A**  
ESCALA 1/500

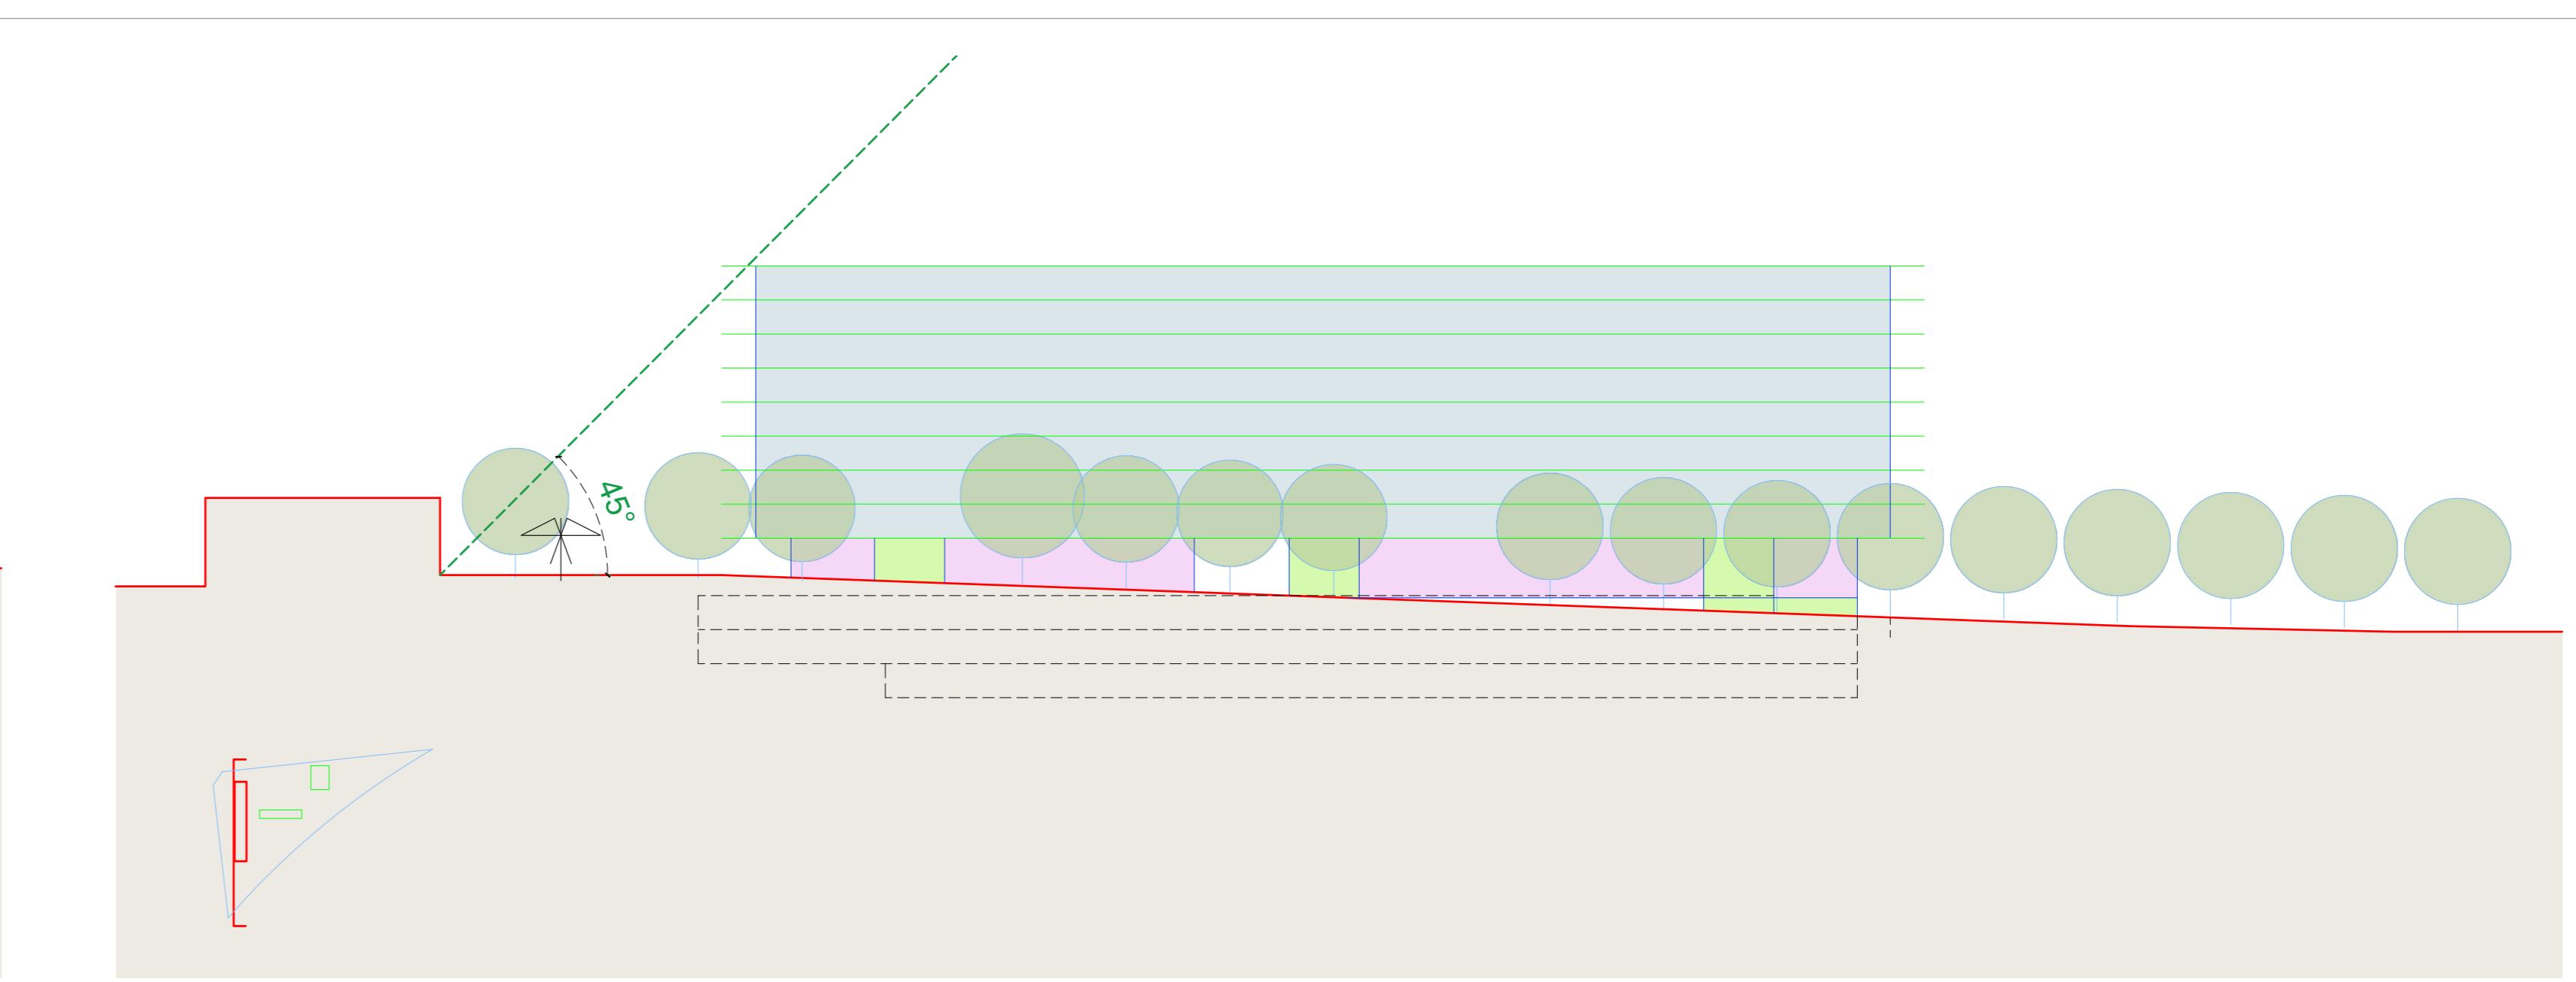


**2** **PERFIL B**  
ESCALA 1/500

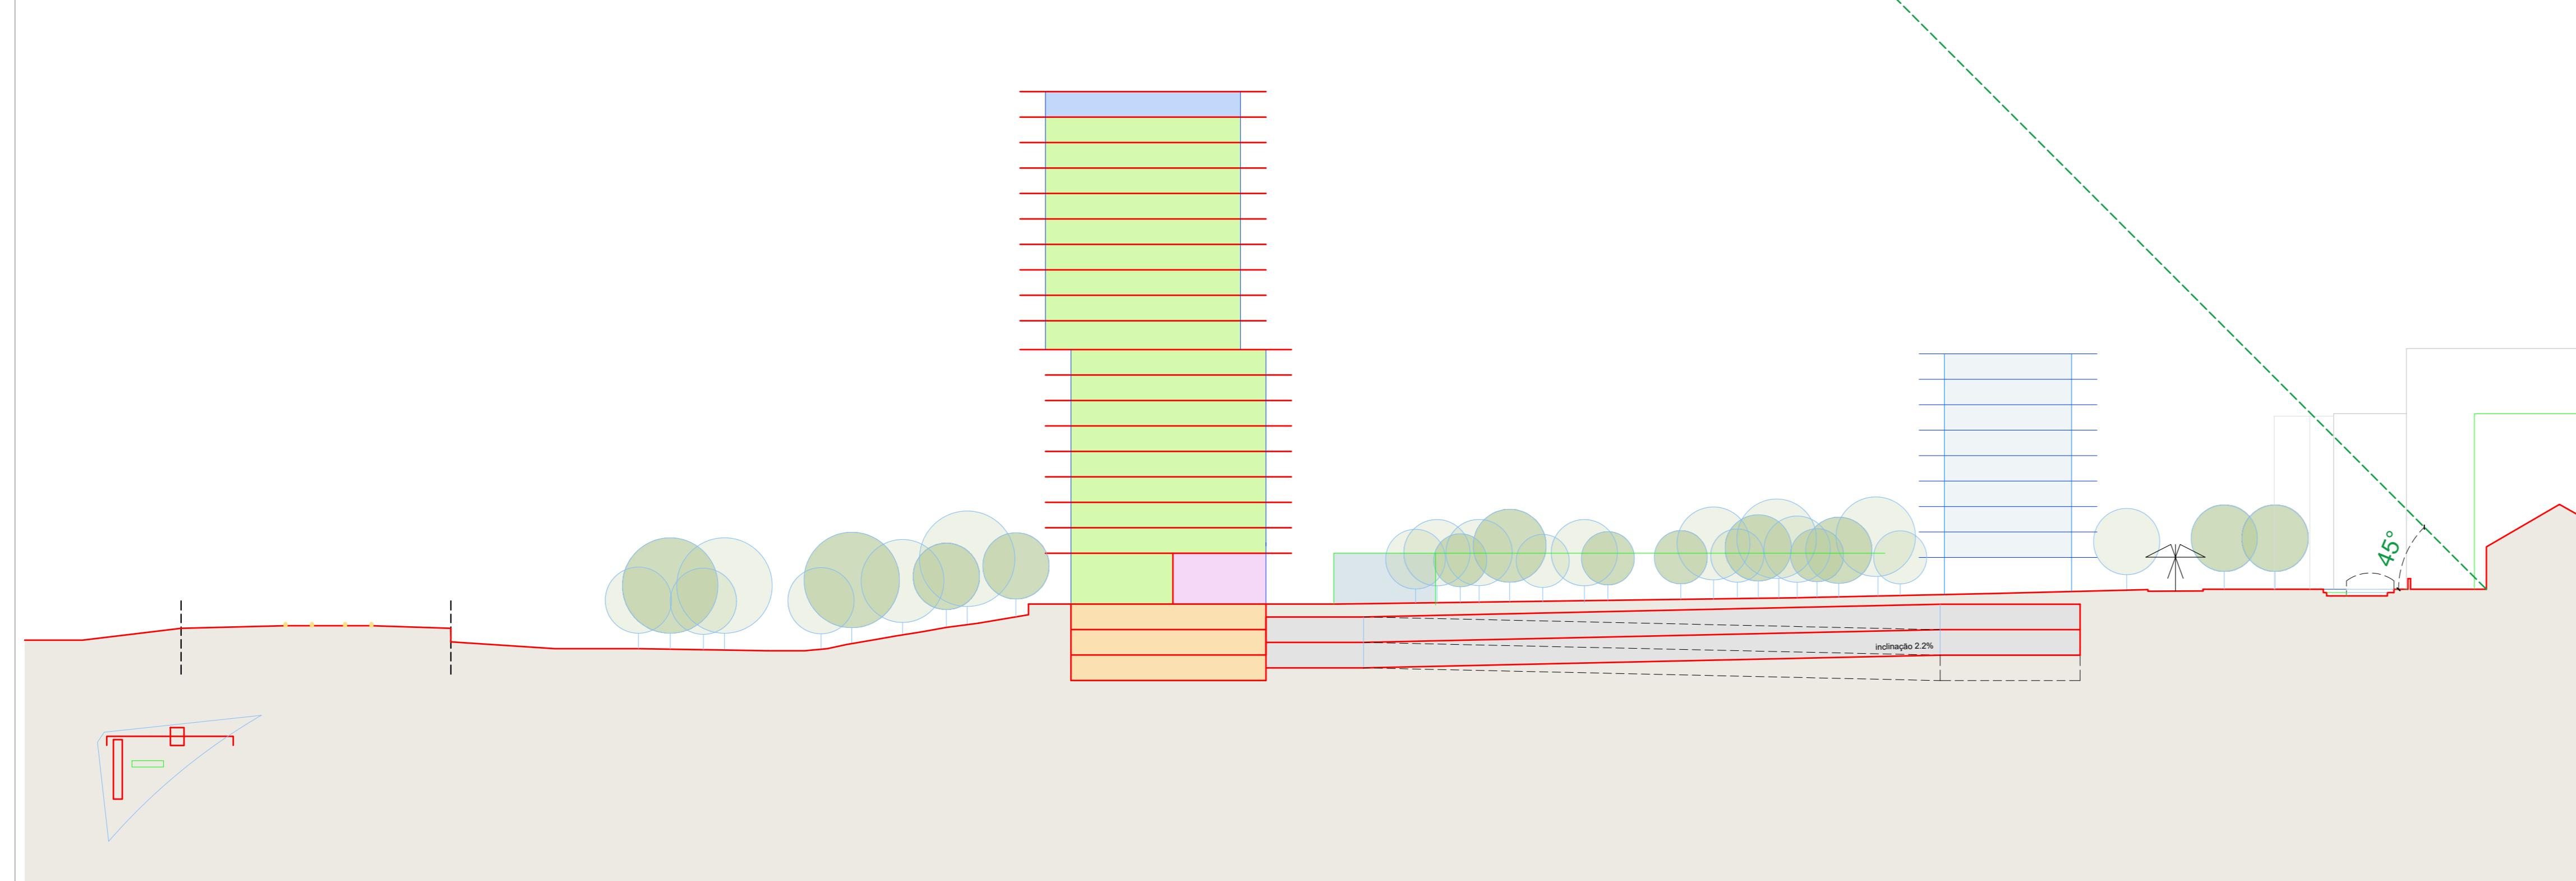


**PERFIL C**  
ESCALA 1/500

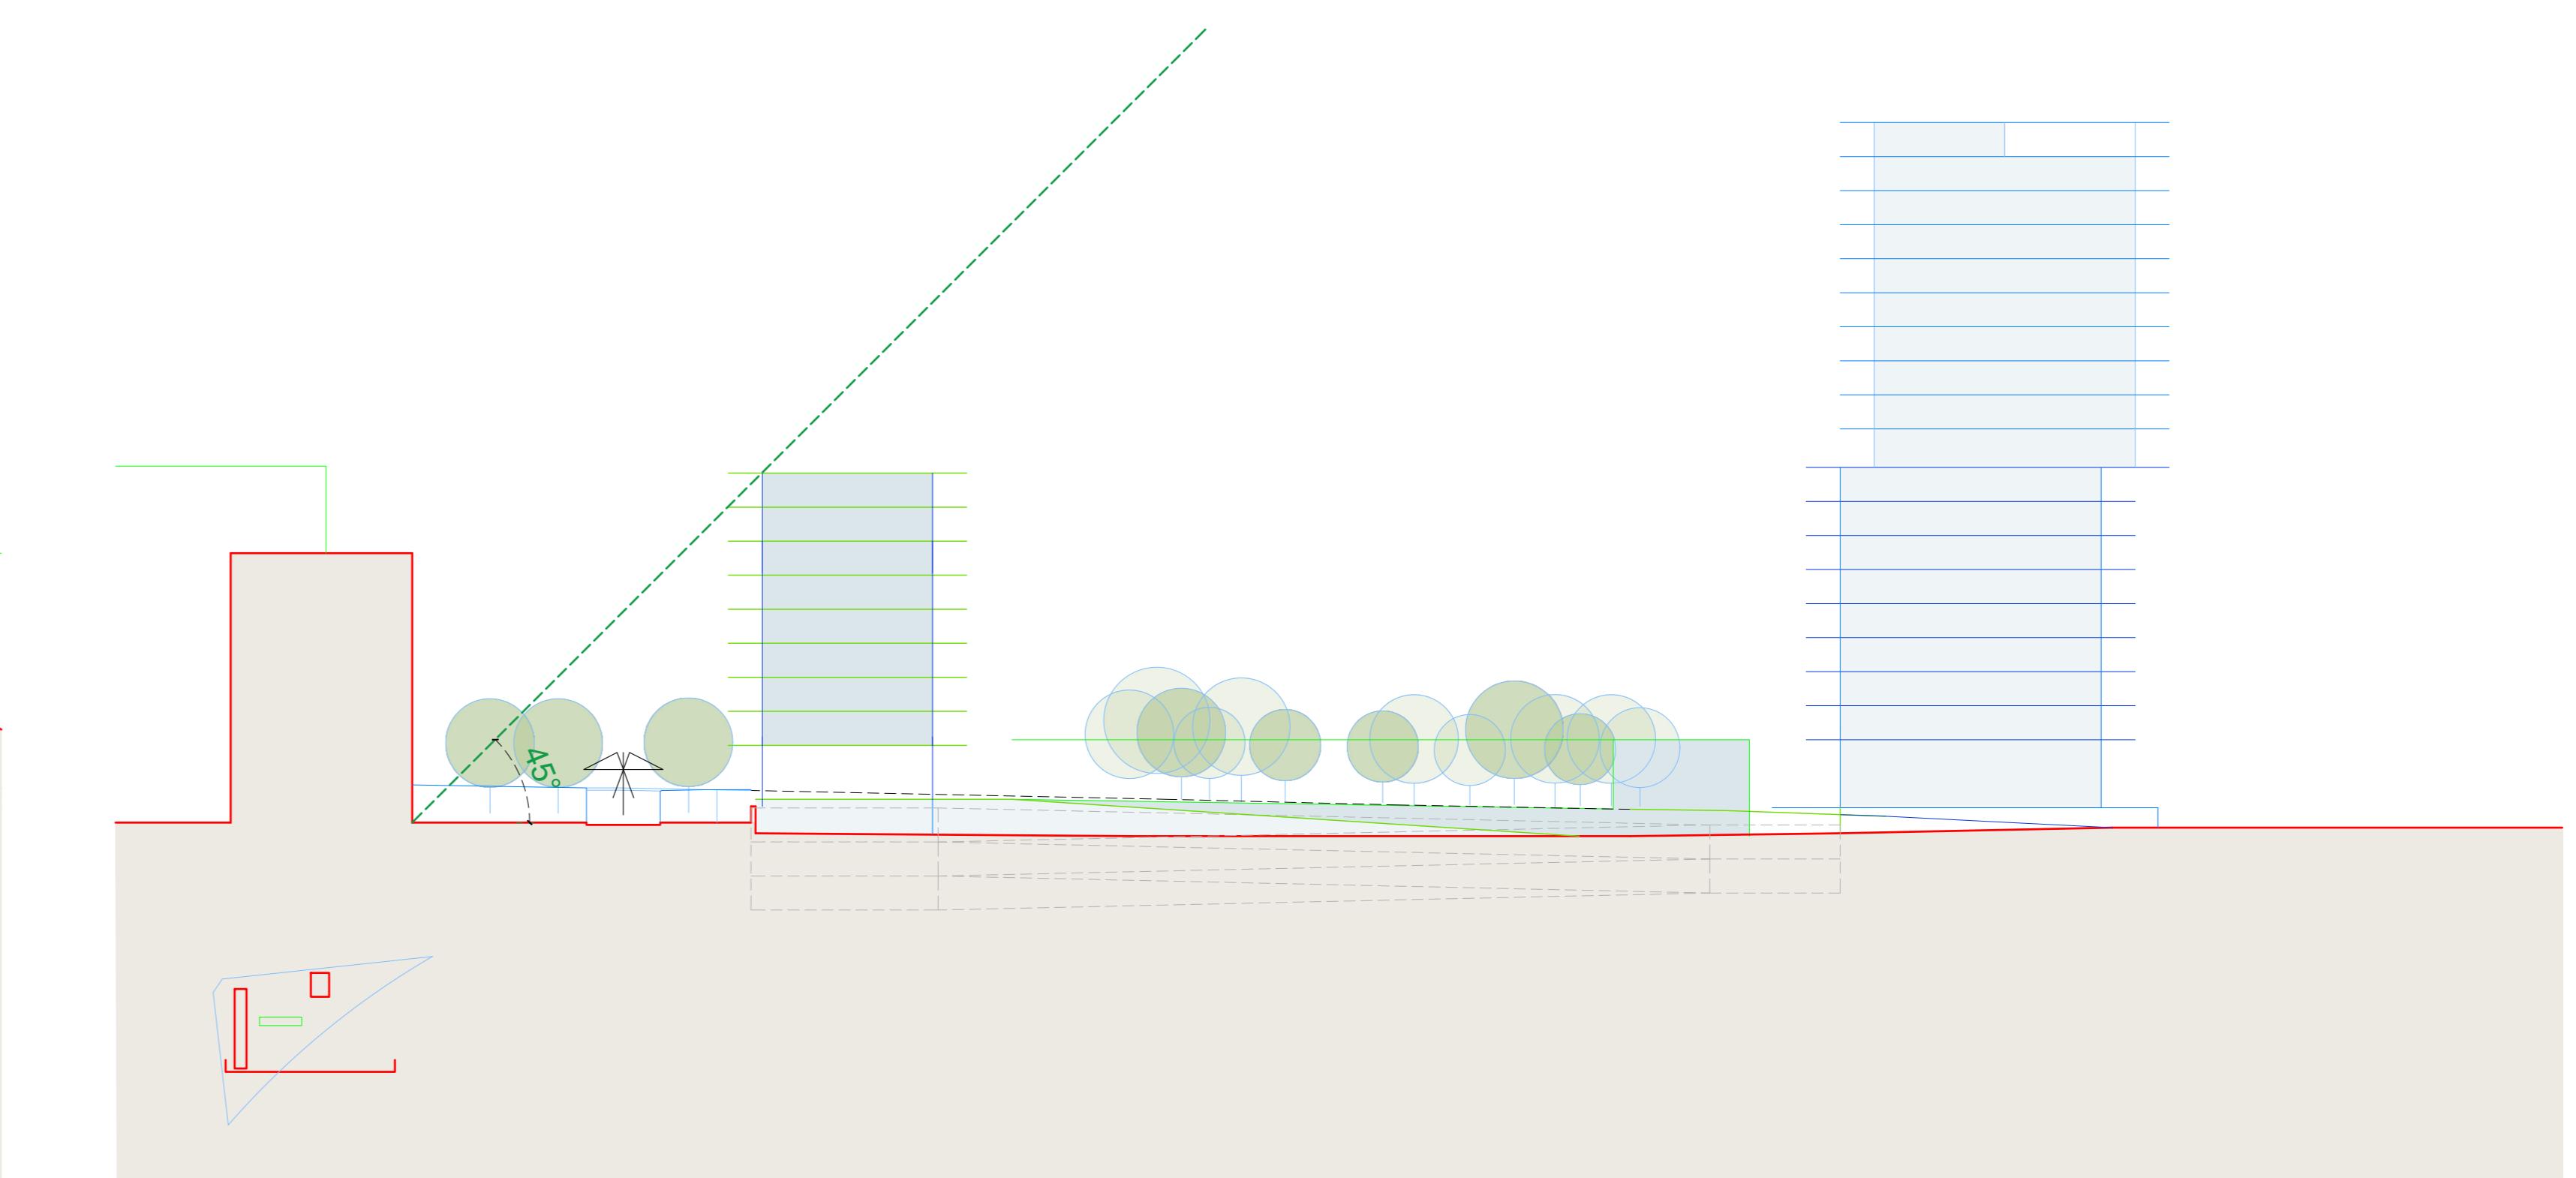

**4** **PERFIL D**  
ESCALA 1/500

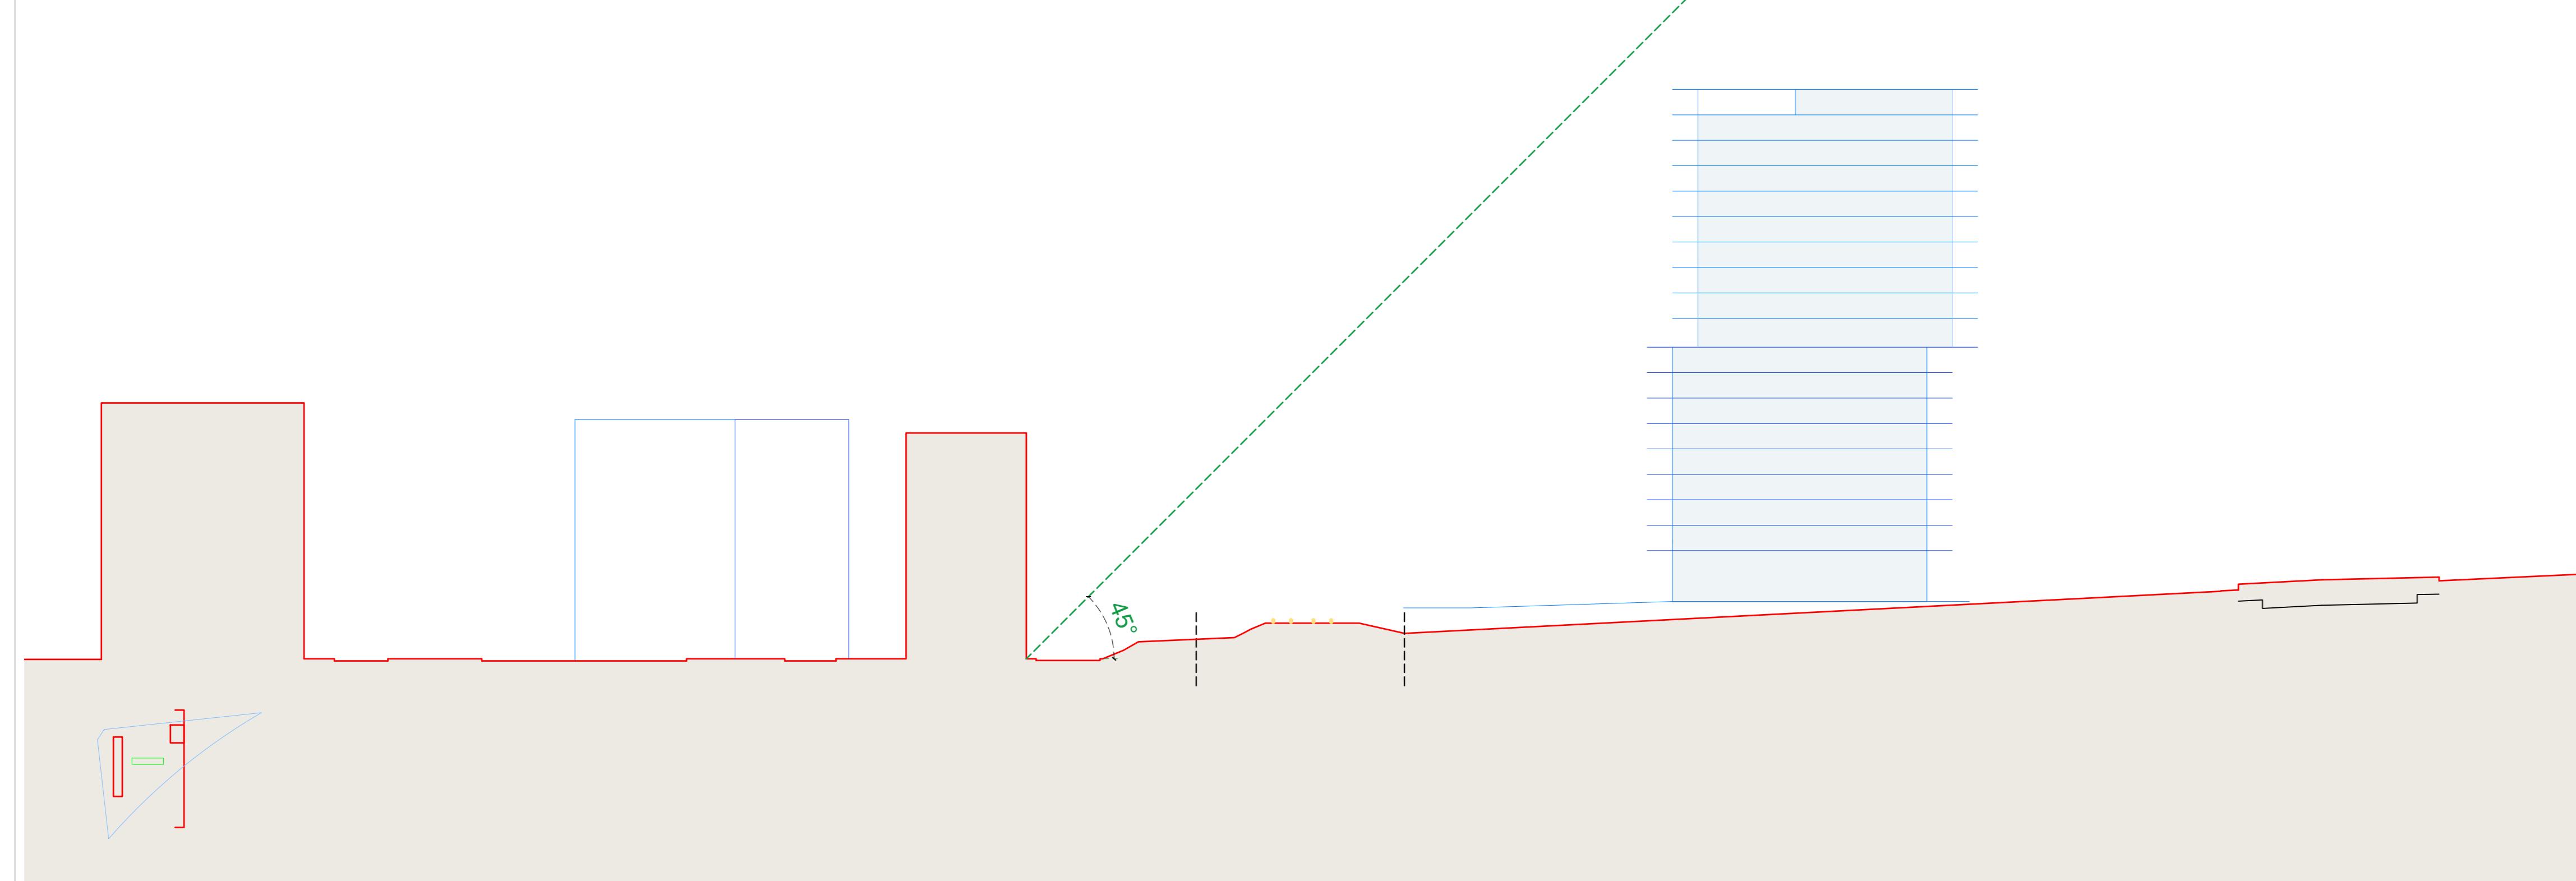

**PERFIL E**  
ESCALA 1/500

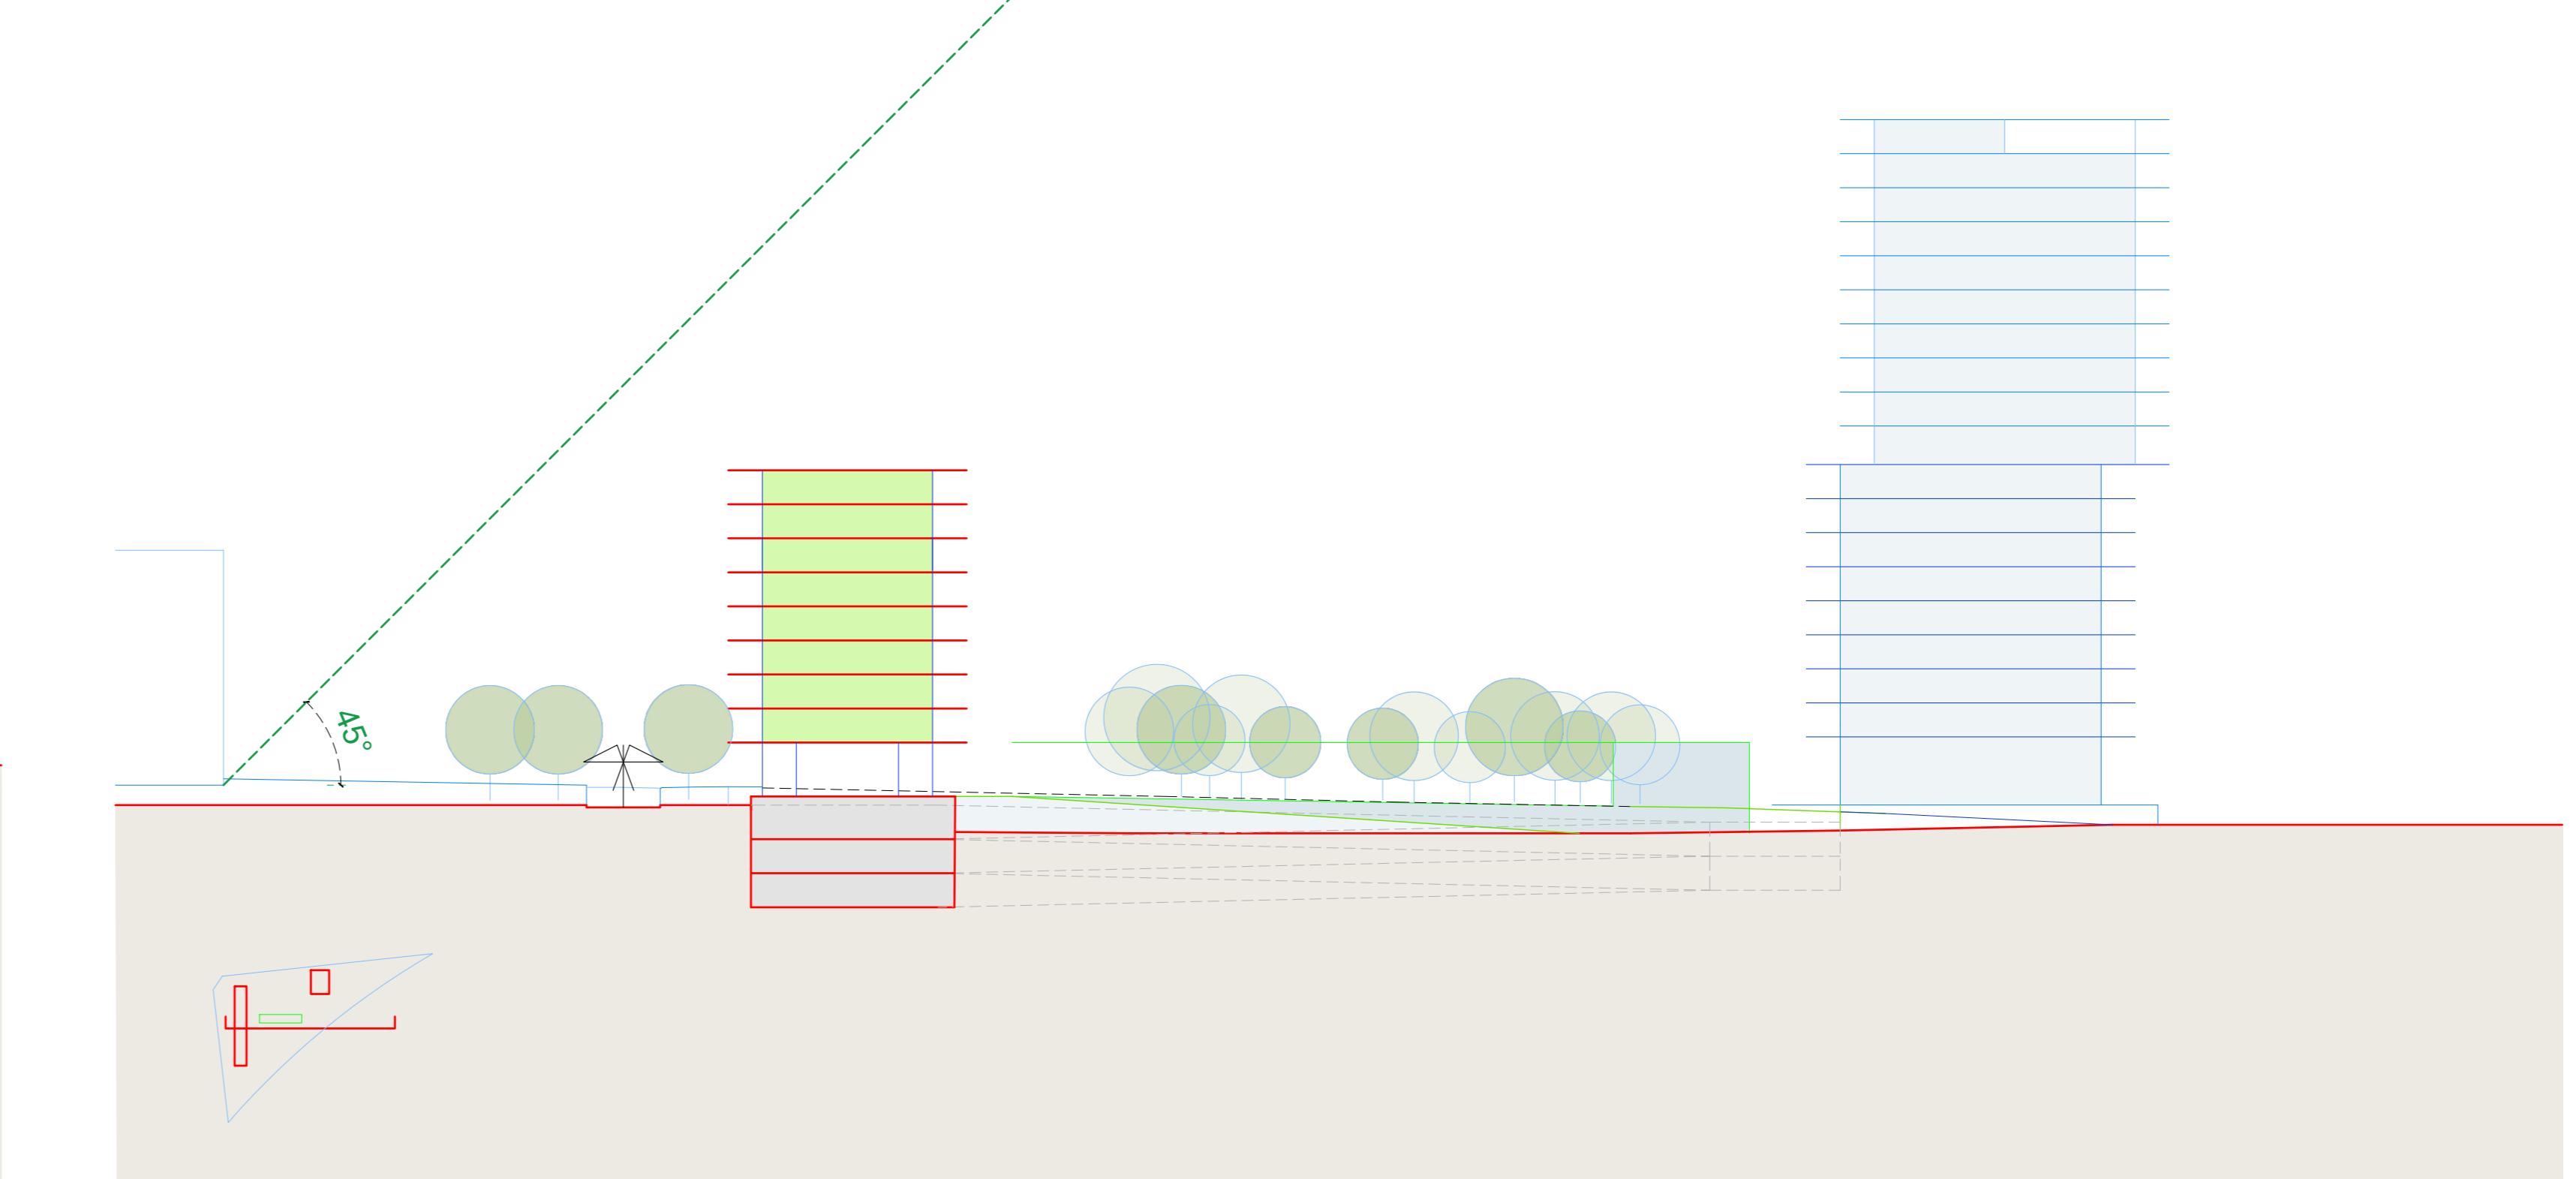

## **6** **PERFIL F**

ESCALA 1/500

ESTACIONAMENTO	ARRUMOS	COMERCIAL	CONDOMÍNIO	HABITAÇÃO	PENTHOUSES
<p>DIREÇÃO MUNICIPAL DE ORDENAMENTO DO TERRITÓRIO E DESENVOLVIMENTO URBANO  DEPARTAMENTO DE ORDENAMENTO DO TERRITÓRIO E PLANEAMENTO URBANO</p> <h2>DIVISÃO DE ORDENAMENTO DO TERRITÓRIO</h2>					
1/500	PROJETO <b>UNIDADE DE EXECUÇÃO DO ESPARGAL</b>				 MUNICÍPIO OEIRAS
DATA  MAIO 2023	PEÇA DESENHADA <b>PERFIS</b>  DMOTDU DIRETOR ARQ. LUIS PEDRO SERPA DOTPU DIRETOR ARQ. LUIS BAPTISTA FERNANDES DOT CHEFE DIVISÃO ARQ. PAIS. VERA MADEIRA FREIRE				NUMERO  <b>06</b>
REFERÊNCIA: <b>-TM06/ETRS89</b>	CARTOGRAFIA: Entidade Proprietária: Município de Oeiras; Entidade Produtora da Cartografia: Municipia S.A.; Edição:2016 - Proc. de Homologação N.º 440; Responsável: DGT; Data: 21/06/2018 Projeção: Transversa de Mercator; Exatidão Posicional: Planim. 0,30m; Altim. 0,40m; Exatidão temática: 95%; Precisão Posicional Nominal: (plotter) Limites Administrativos: Carta Administrativa Oficial de Portugal - CAOP; Versão 2019 (DGT)				