
FRAÇÕES	Numeração e afetação dos lugares de estacionamento por fração			Total de lugares de estacionamento ao ar livre
	Parque Norte	Parque Norte /curva	Parque Sul	
A	21 a 27	43 a 68	70 a 74, 79, 82, 85 a 100	56
B	----	----	69, 75 a 78	5
C	----	----	80 e 81	2
D	1 a 16, 28 a 42	----	----	31
E	17 a 20	----	----	4
Visitantes	----	----	83 e 84	2
TOTAL				100

NOTA: A Atribuição dos lugares de estacionamento é da responsabilidade dos condóminos e da gestão do condomínio

ÁREA DE CONSTRUÇÃO (m²)										
Nº DO LOTE	FRAÇÃO	ÁREA DO LOTE(m²)	IMPLANTAÇÃO	GARAGENS/ ARRECADAÇÕES *	HABITAÇÃO	PORTARIA	INST. INDUSTRIAIS E ESCRITORIOS	A.B.C. Total	Nº DE PISOS	Nº DE FOGOS
1	A	17 320,67	7 344,75	----	----	----	11 293,00	11 293,00	6	----
	B			----	----	----	1 479,00	1 479,00	3	----
	C			----	----	----			2	----
	D			1 608,00	----	----	6 629,00	8 237,00	6	----
	E			**1 290,00**	**2 200,00**	----	----	**3 490,00**	5	17
	Área Comum			----	----	17,00	----	17,00	1	----
SUB-TOTAL		**17 320,67**	**7 344,75**	**2 898,00**	**2 200,00**	**17,00**	**19 401,00**	**24 516,00**	------	**17**
2		252,00	----	35,00	205,00	----	----	240,00	3	1
3		182,00	----	35,00	205,00	----	----	240,00	3	1
4		182,00	----	35,00	205,00	----	----	240,00	3	1
5		182,00	----	35,00	205,00	----	----	240,00	3	1
6		182,00	----	35,00	205,00	----	----	240,00	3	1
7		182,00	----	35,00	205,00	----	----	240,00	3	1
8		182,00	----	35,00	205,00	----	----	240,00	3	1
9		246,00	----	35,00	205,00	----	----	240,00	3	1
10		349,00	----	34,00	187,00	----	----	221,00	2	1
11		321,00	----	34,00	187,00	----	----	221,00	2	1
12		371,00	----	34,00	187,00	----	----	221,00	2	1
13		406,00	----	34,00	187,00	----	----	221,00	2	1
14		545,00	----	34,00	187,00	----	----	221,00	2	1
SUB-TOTAL		**3 582,00**	-----	**450,00**	**2 575,00**	-----	-----	**3 025,00**	-------	**13**
TOTAL		**20 902,67**	----	**3 348,00**	**4 775,00**	**17,00**	**19 401,00**	27 541,00	------	**30**
					24 193,00					

Nota* Na Fração E, este valor (1.290m2) corresponde à soma da área destinada a garagens (1.010m2) + a área reservada a arrecadações dos condóminos (280m2)
Nº de Carros em Garagem na Fração E do Lote 1 ..... 33 Lugares

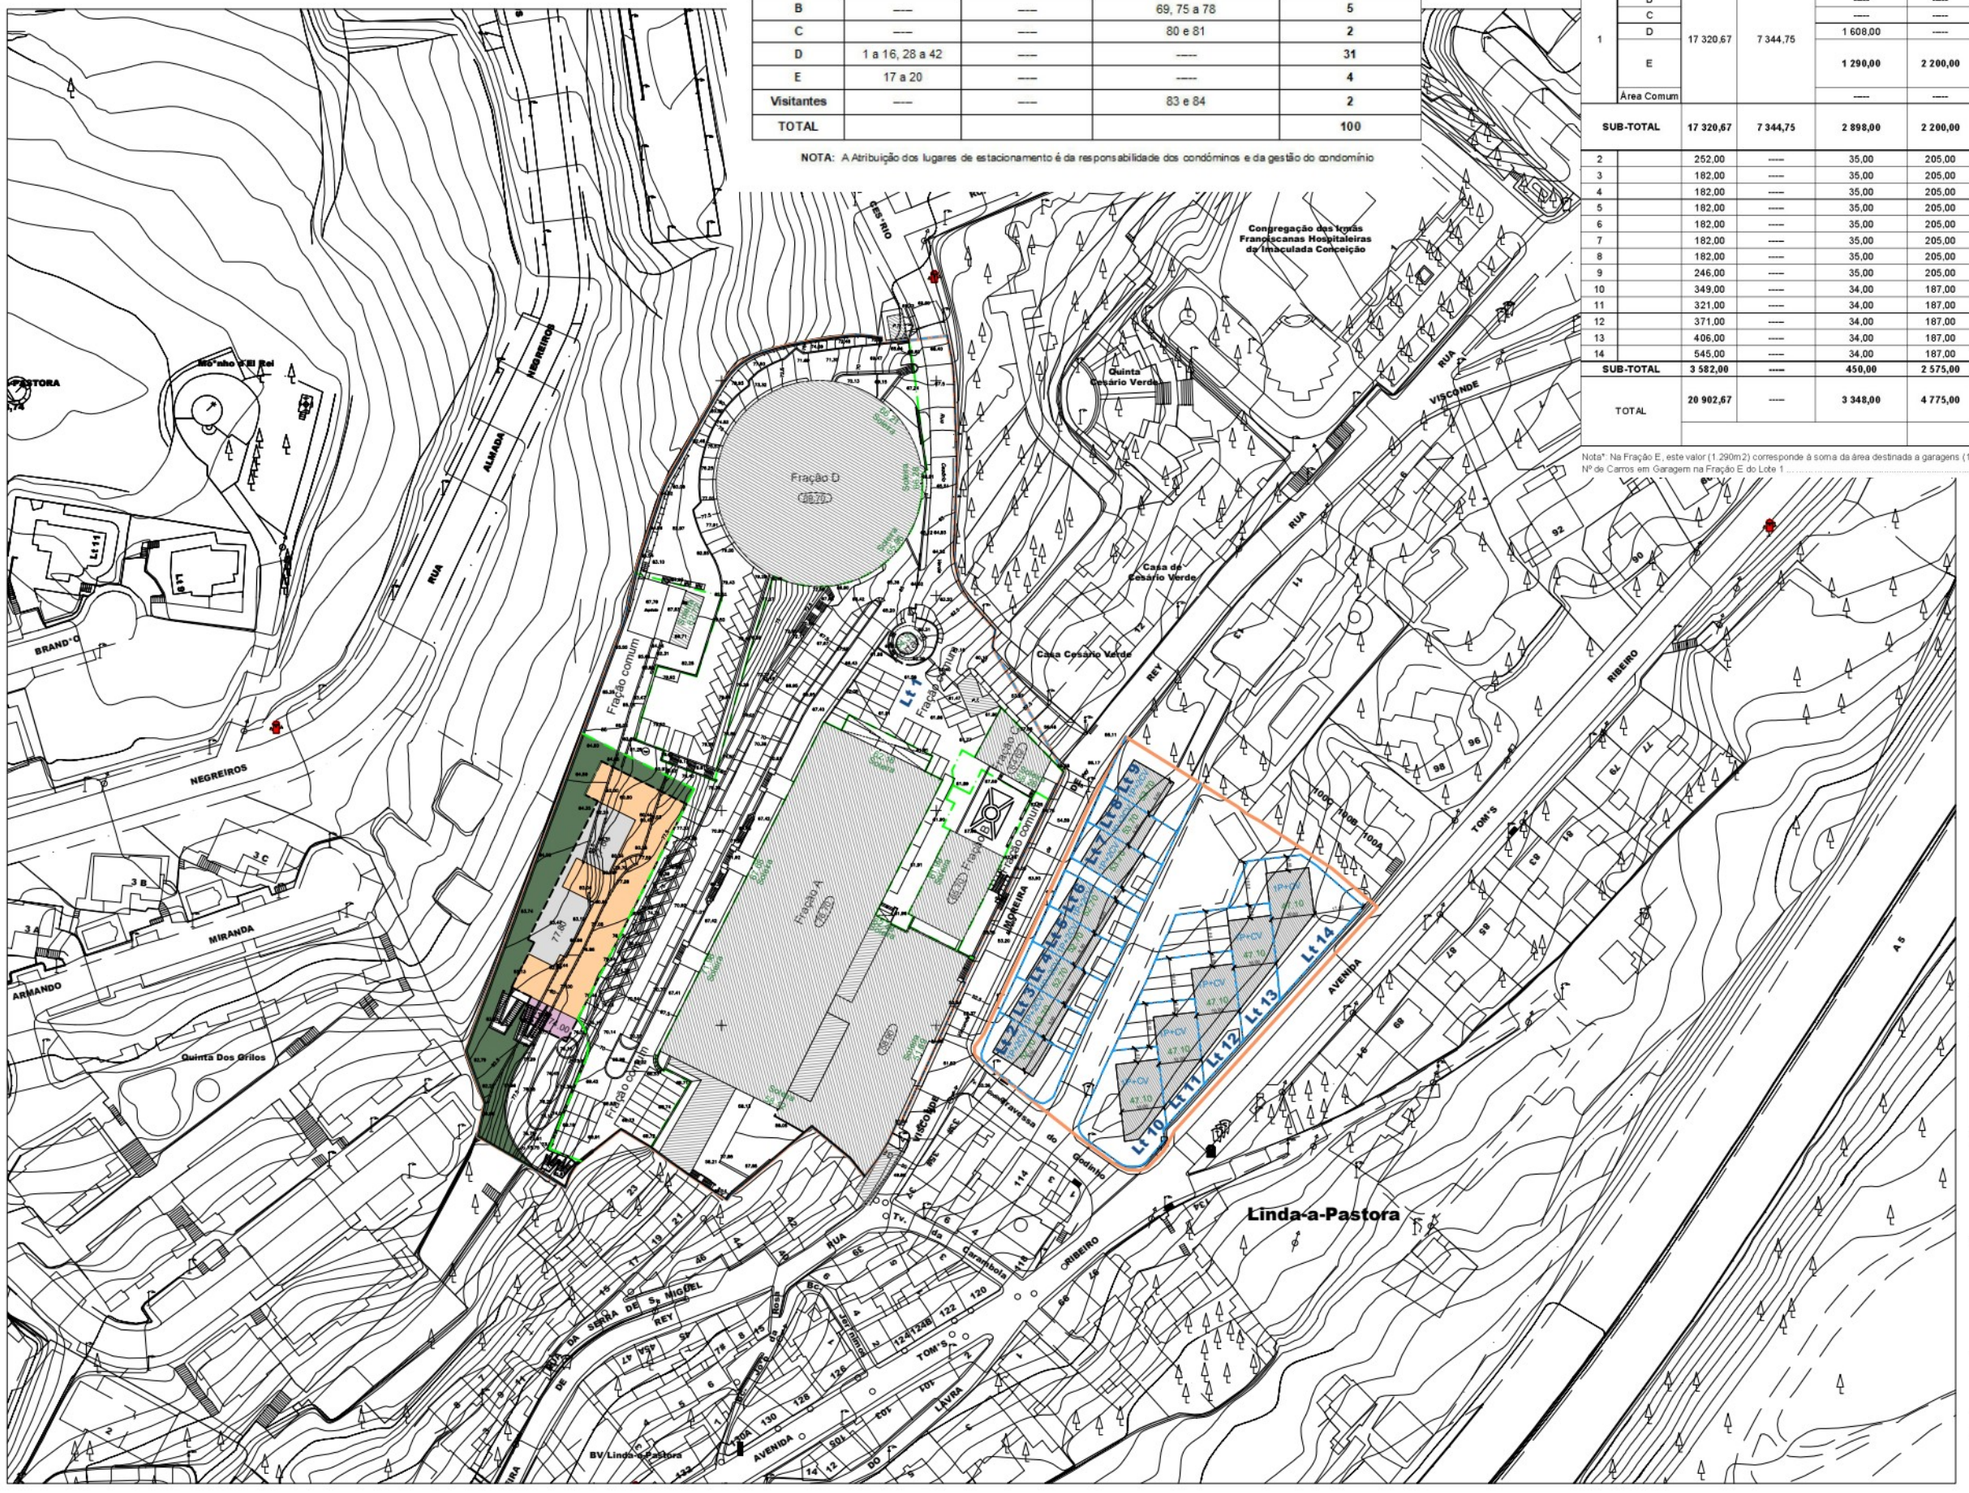

ÁREAS CEDIDAS À C.M.O.

Arruamentos, Estacionamentos, Passeios Percursos pedonais, e zona ajardinada 1 550,00m²

Espaços de utilização coletiva de natureza privada que constituem parte comum dos edifícios a construir nos Lotes 2 a 14 - nº 3 do Artº 15 do DL 448/91

Arruamentos, Estacionamentos e Passeios 335,00m²

TOTAL 1 885,00m²

LEGENDA:

- Limite da área objeto de Loteamento 22 787,67m²
- Limite dos Lotes
- Limite das frações do Lote1
- Lt 0 — Nº do Lote
- 00.00 — Cota de Soleira
- 0P+0Cv — Numero de Pisos

Fração E:

- Polígono de implantação
- Cobertura do piso 1 (garagem)
- Pátio - Cobertura do piso vazado
- Habitação
- Zona verde dentro da Fração - 696,40m²
- 0E+0V+0HAB — Numero de Pisos
- 00.00 — Cota da cobertura
- 00.00 — Cota do nível do Pátio
- 00.00 — Cota do piso mais baixo de habitação
- 00.00 — Cota de soleira
- 00.00 — Cota do piso de garagem

Nota:
SISTEMA DE COORDENADAS: PT-TM06 ETRS89

ESTA OPERAÇÃO DE LOTEAMENTO É TUTELADA POR UM REGULAMENTO

Arquitetura: [redacted] JQPV arquitetos associados

Promotor:

TOZISCO, SA

Obra:

LOTEAMENTO EM LINDA-A-PASTORA
QUINTA DA MIRABELA

Especialidade/Fase:

ALTERAÇÃO À LICENÇA
ALVARÁ Nº20/1995

Designação:

PLANTA SÍNTESE
(Planta de Alvará)

1.00

Escala	Data	Técnico Responsável O.A.
1:1 000	Maio 2026	ARQ. [redacted]AA

Nome do Ficheiro: Piso 1.dwg

Este desenho é propriedade dos autores e não pode ser reproduzido, divulgado ou copiado, no todo ou em parte, sem autorização expressa. Reservados todos os direitos pela legislação em vigor Dec.-Lei 63/85 (14 Março)