




CEMITÉRIO DE CARNAXIDE

NÚMERO DOS LOTES	IMPLANTAÇÃO	LOGRADOUROS	ACESSO AO PARQUEAMENTO	TOTAL C/ ACESSO AO PARQUEAMENTO	HABITAÇÃO ANDARES	PARQUEAMENTO, ÁREAS TÉCNICAS, ARRECADACÕES E SALA DE CONDOMÍNIO EM CAVE OU SEMICAVE	TOTAL INCLUINDO PARQUEAMENTO, ÁREAS TÉCNICAS, ARRECADACÕES E SALA DE CONDOMÍNIO	ÁREAS DE VARANDAS	Nº DE PISOS	Nº DE FOGOS	TIPOLOGIAS
L1	240,00 m2	---	---	240,00 m2	782,60 m2	240,00 m2	1.022,60 m2	40,00 m2	4 + PQ	8	8 T2
L2	240,00 m2	---	---	240,00 m2	786,00 m2	240,00 m2	1.026,00 m2	25,00 m2	4 + PQ	8	8 T2
L3	240,00 m2	---	---	240,00 m2	782,60 m2	240,00 m2	1.022,60 m2	40,00m2	4 + PQ	8	8 T2
L4	187,50 m2	103,00 m2	52,50 m2	343,00 m2	782,60 m2	290,50 m2	1.073,10 m2	40,00m2	4 + PQ	8	8 T2
L5	187,50 m2	110,00 m2	52,50 m2	350,00 m2	782,60 m2	297,50 m2	1.080,10 m2	40,00m2	4 + PQ	8	8 T2
L6	808,42 m2	3.381,98 m2	---	4.190,40 m2	2.453,19 m2	271,66 m2	2.724,85 m2	---	3 + SCV	27	9 T3, 9 T2 e 9 T1
TOTAIS	1.903,42 m2	3.594,98 m2	105,00 m2	5.603,40 m2	6.369,59 m2	1.579,66 m2	7.949,25 m2	185,00m2	---	67	---

ESTACIONAMENTO EXTERIOR 55 VIATURAS
 ESTACIONAMENTO NOS LOTES 40 VIATURAS

ARRUAMENTO A EXECUTAR PELA C.M.O.

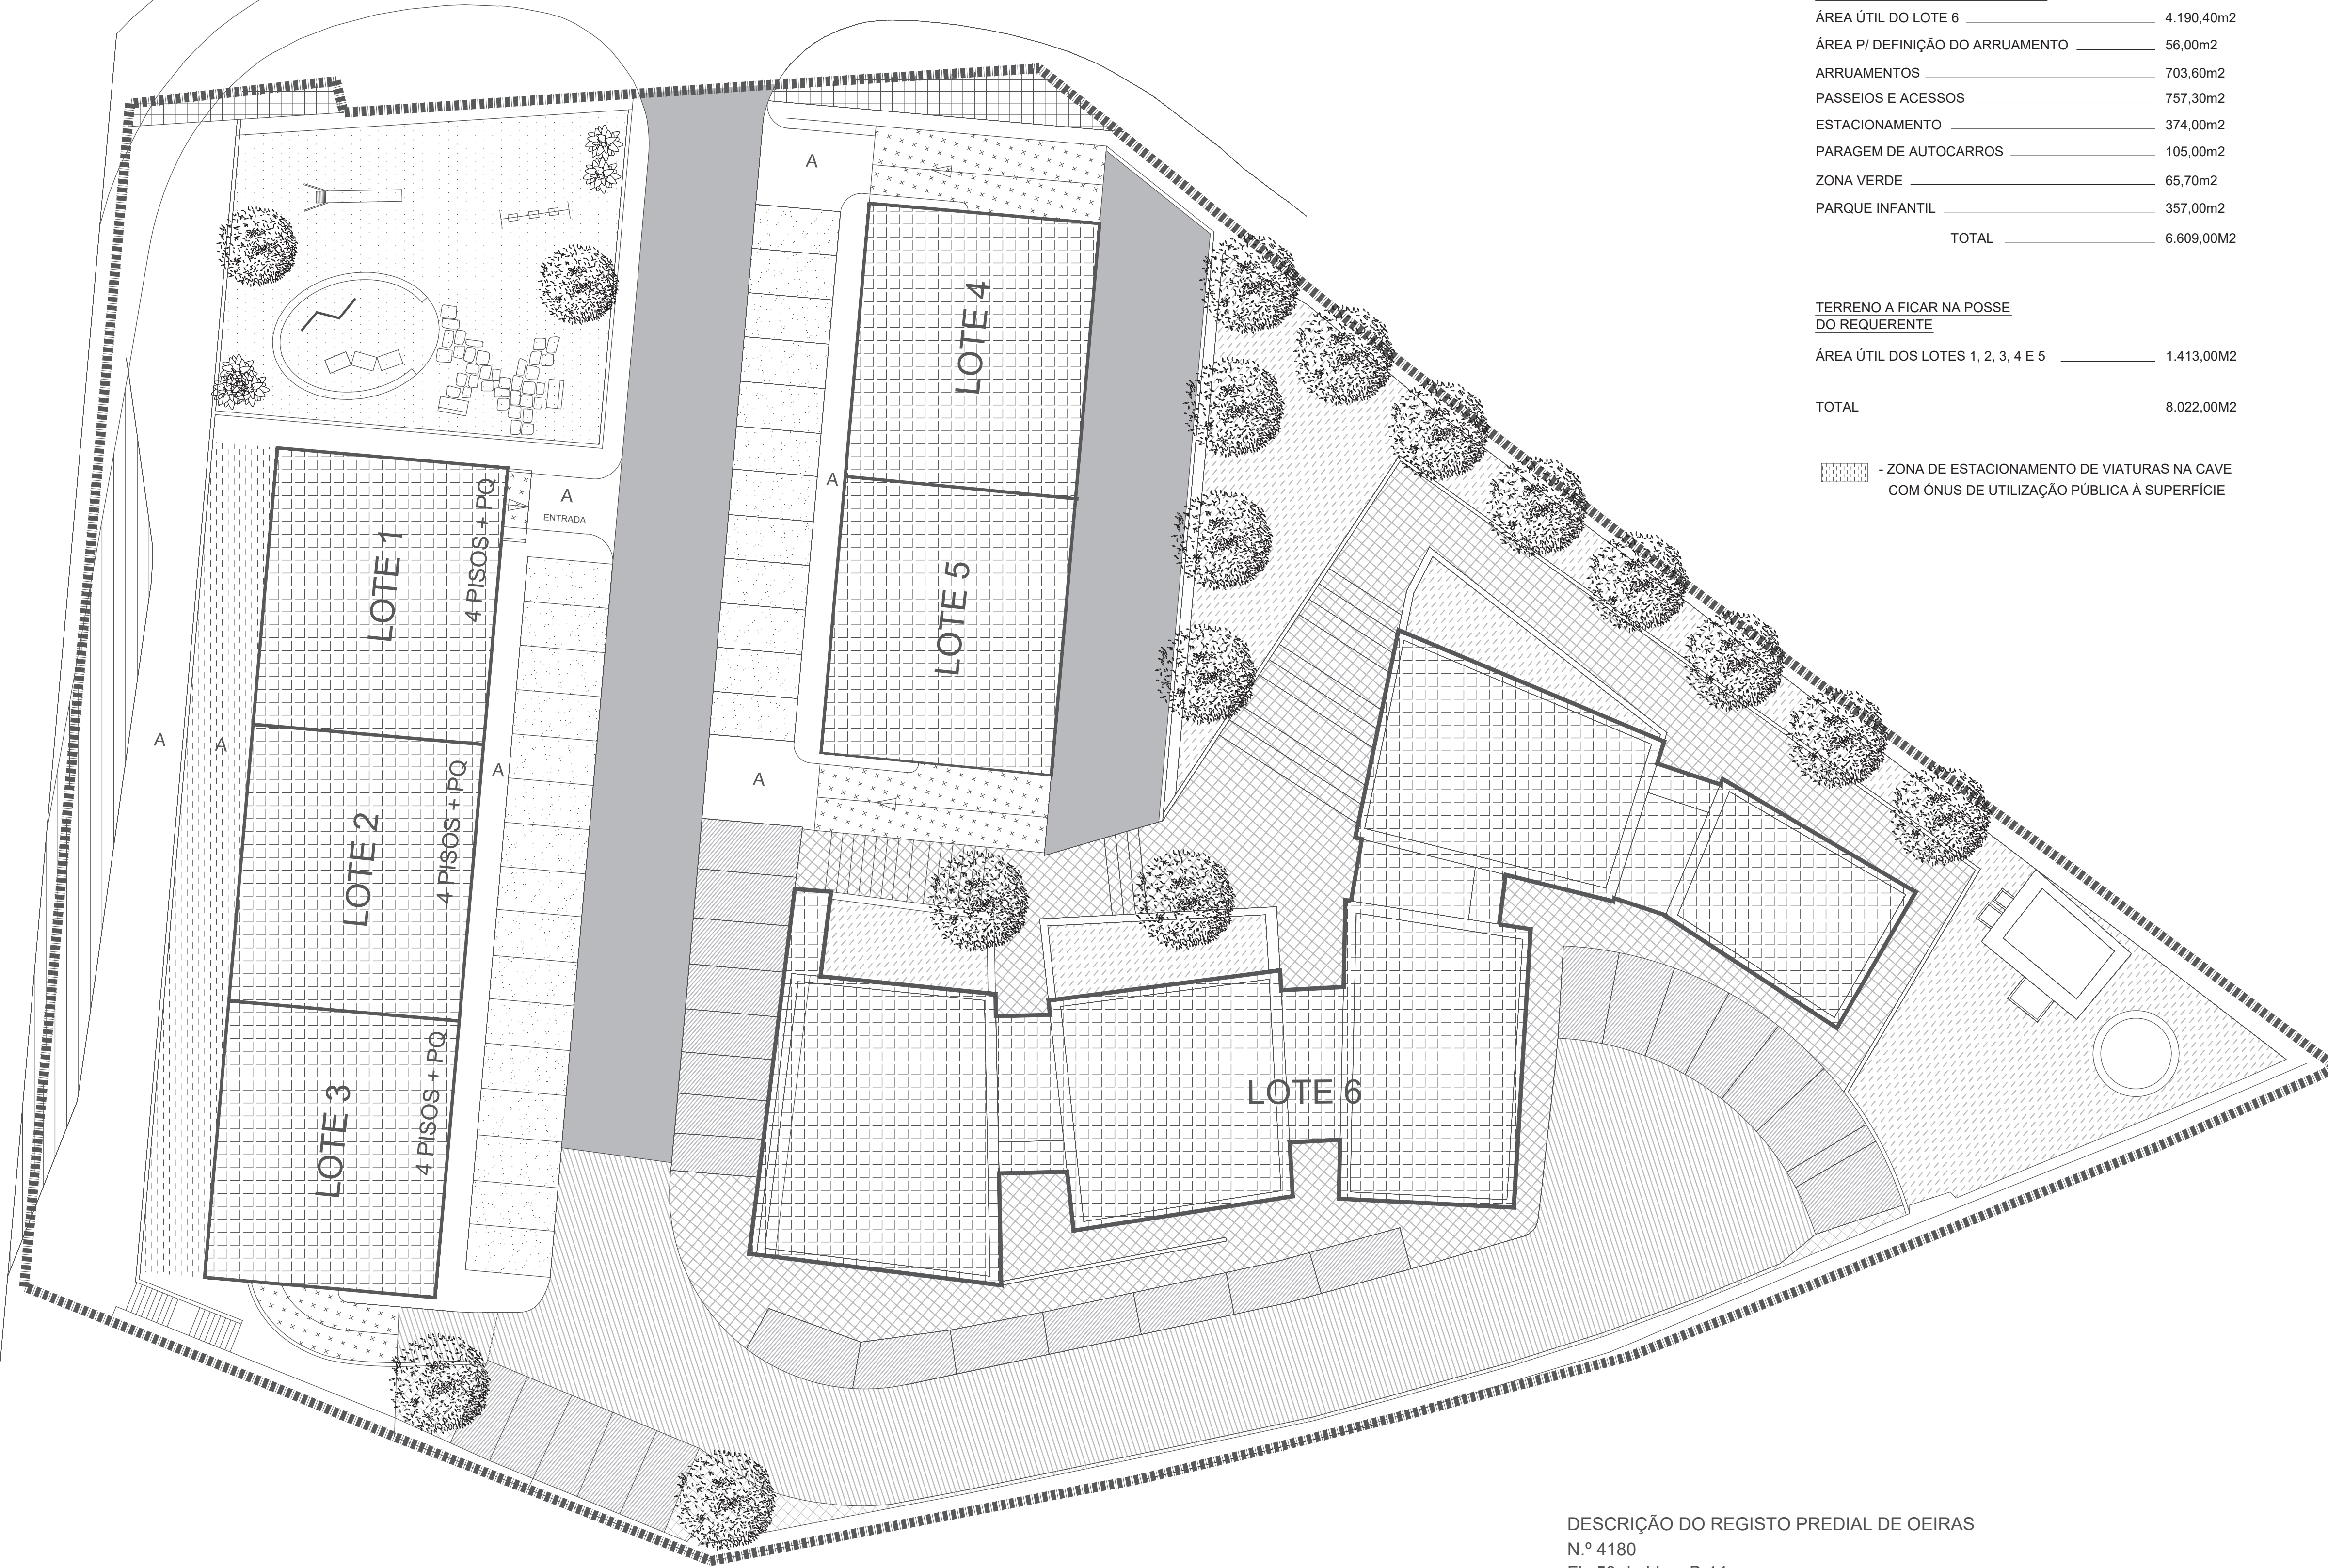

ÁREA TOTAL DO TERRENO	8.022,00m2
TERRENO A CEDER À C.M. OEIRAS	
ÁREA ÚTIL DO LOTE 6	4.190,40m2
ÁREA P/ DEFINIÇÃO DO ARRUAMENTO	56,00m2
ARRUAMENTOS	703,60m2
PASSEIOS E ACESSOS	757,30m2
ESTACIONAMENTO	374,00m2
PARAGEM DE AUTOCARROS	105,00m2
ZONA VERDE	65,70m2
PARQUE INFANTIL	357,00m2
TOTAL	6.609,00M2

TERRENO A FICAR NA POSSE DO REQUERENTE	
ÁREA ÚTIL DOS LOTES 1, 2, 3, 4 E 5	1.413,00M2
TOTAL	8.022,00M2

- ZONA DE ESTACIONAMENTO DE VIATURAS NA CAVE COM ONUS DE UTILIZAÇÃO PÚBLICA À SUPERFÍCIE

DIVISÃO DE PLANEAMENTO

- LIMITE DO TERRENO
- ARRUAMENTOS
- ESTACIONAMENTO
- PASSEIOS E ACESSOS
- PARAGEM DE AUTOCARROS
- ÁREA P/ DEFINIÇÃO DO ARRUAMENTO
- ZONA VERDE
- LOGRADOURO DO LOTE 6
- LOTES
- LOGRADOURO
- ACESSO AO PARQUEAMENTO
- PARQUE INFANTIL

ESTUDO DE LOTEAMENTO - EST NAC 117-1 CARNAXIDE

ALVARÁ DE LOTEAMENTO 3/93 ALTERAÇÃO

data FEV 2001 escala 1/200

A

DESCRIÇÃO DO REGISTO PREDIAL DE OEIRAS
 N.º 4180
 Fls 53 do Livro B-14
 FREGUESIA DE CARNAXIDE

PLANTA DE ALVARÁ