

VER DESENHO A-12B

A EXECUTAR EM SIMULTÂNEO COM A UE 3

A EXECUTAR EM SIMULTÂNEO COM A UE 3

A EXECUTAR EM SIMULTÂNEO COM A UE 3

LEGENDA

<p>--- LIMITE DE INFRA-ESTRUTURAS</p> <p>--- LIMITE DA OPERAÇÃO DE LOTEAMENTO</p> <p>--- LIMITE DA PARCELA OBJECTO DE REPARCELAMENTO</p> <p>--- LIMITE DA ÁREA DE IMPLANTAÇÃO DOS LOTES</p> <p>ÁREA DE INFRA-ESTRUTURAS 108661,05 m²</p> <p>ÁREA DE ACERTOS DE INFRA 15954,05 m²</p> <p>ÁREA DE OPERAÇÃO DE LOTEAMENTO 92707,00 m²</p> <p>ÁREA DA PARCELA OBJECTO DE REPARCELAMENTO 54877,75 m²</p> <p>ÁREA DE LOTES A CONSTITUIR 29482,80 m²</p>	<p>--- A EXECUTAR EM SIMULTÂNEO COM A UES</p> <p>--- ÁREA TOTAL DESTINADA A ARRILAMENTOS - 20914,24 m²</p> <p>--- ÁREA TOTAL DESTINADA A ESTACIONAMENTO EXTERIOR - 1886,21 m²</p> <p>--- ÁREA TOTAL DESTINADA A PASSOS - 11045,95 m²</p> <p>--- TABULEIRO VIADUTO</p> <p>--- PRAÇAS</p> <p>--- ÁREA COM OMBUS DE UTILIZAÇÃO PÚBLICA A SUPERFÍCIE</p> <p>--- CONSTRUÇÕES</p> <p>--- CICLOVIA</p>	<p>ESPAÇOS VERDES E DE UTILIZAÇÃO COLECTIVA* 55336,40 m²</p> <p>ÁREA VERDE URBANA 31493,67 m²</p> <p>ESPAÇOS VERDES DE UTILIZAÇÃO COLECTIVA 24901,47 m²</p> <p>ESPAÇOS URBANOS DE UTILIZAÇÃO COLECTIVA 6532,20 m²</p> <p>ÁREA VERDE PRIVADO - 7931,49 m²</p> <p>ÁREA DE EQUILÍBRIO ECOLÓGICO - 15911,24 m²</p> <p>* Desig. de PPRMU</p>
--	--	---

COORDENADAS LIGADAS À REDE GEODÉSICA (ETRS89 - TM06)

NOTAS

A presente planta é composta por duas folhas - A e B

- LIMITE DO PLANO DE PORMENOR (PPM/PFPA)
- LIMITE DE INFRA-ESTRUTURAS
- LIMITE DA OPERAÇÃO DE LOTEAMENTO
- LIMITE DA PARCELA OBJECTO DE REPARCELAMENTO
- LIMITE DA ÁREA DE IMPLANTAÇÃO DOS LOTES
- ÁREAS SUJEITAS A OBRAS DE ACERTOS DE INFRA-ESTRUTURAS FORA DO LIMITE DA OPERAÇÃO DE LOTEAMENTO

NOTAS

- Todas as cotas e dimensões apresentadas são em metros;
- Em caso de discrepância entre cota e elemento desenhado, deve ser adoptado o valor numérico inscrito no desenho;
- As coordenadas de implantação topográfica estão referenciadas à rede Geodésica (ETRS89 - TM06);
- Base de levantamento topográfico fornecida pelo dono de obras;

REVISÃO	DATA	DESCRIÇÃO	ASSINATURA
1	22/02/2018	REVISÃO DECORRENTE DA RELANÇAMENTO DA 08/02/2018	

<p>Projecto de Arquitectura</p> <p>PROGESTOARQUITECTURA</p> <p>PROGESTO - gabinete técnico de gestão, arquitectura e planeamento lda.</p> <p>215 997 799 progesto@progesto.pt</p>	<p>Projecto de Energia, Iluminação Pública e Telecomunicações</p> <p>PCO</p> <p>Projectos Consultoria e Obras (instalações Eléc., Unipessoal, Lda)</p>
<p>Projecto de Arranjos Exteriores</p> <p>ARQue LANDe</p> <p>arquitectura paisagista</p>	<p>Projecto de Rede Viária, Água, Saneamento e Gás</p> <p>QUADRANTE</p> <p>DESENHO</p>

TÍTULO DO PROJECTO: **SILCOGE S.A.**

LOCALIZAÇÃO DO PROJECTO: PORTO CRUZ, FREGUESIA DE ALGÉS, LINDA-A-VELHA E CRUZ QUEBRADA(DAFUNDO LICENCIAMENTO) | ARQUITECTURA



TÍTULO: **PLANTA DE ESPAÇOS VERDES E DE UTILIZAÇÃO COLECTIVA E INFRA-ESTRUTURAS VIÁRIAS**

RELANÇAMENTO: **ÁRQA TROGÁRIO RIBEIRO** | O.A. 2181

ESTE DESENHO É PROPRIEDADE INTELECTUAL DO PROJECTO TITULAR DOS DIREITOS MORAIS E PATRIMONIAIS DO PROJECTO DE QUE É PARTE, AO ABRIR DO DEPOSITO NA ALFAMA Nº DO Nº 1 DO ART. 1º E DO Nº 1 DO ART. 1º DO CÓDIGO DE DIREITO DE AUTORES E DOS DIREITOS CONEXOS; NÃO PODENDO SER REPRODUZIDO OU USADO PARA QUALQUER PROPÓSITO A NÃO SER O AGRUPAMENTO, SEM PRÉVIA AUTORIZAÇÃO ESCRITA.

DATA: NOV/19 ESCALA: 1:1000

A-12A

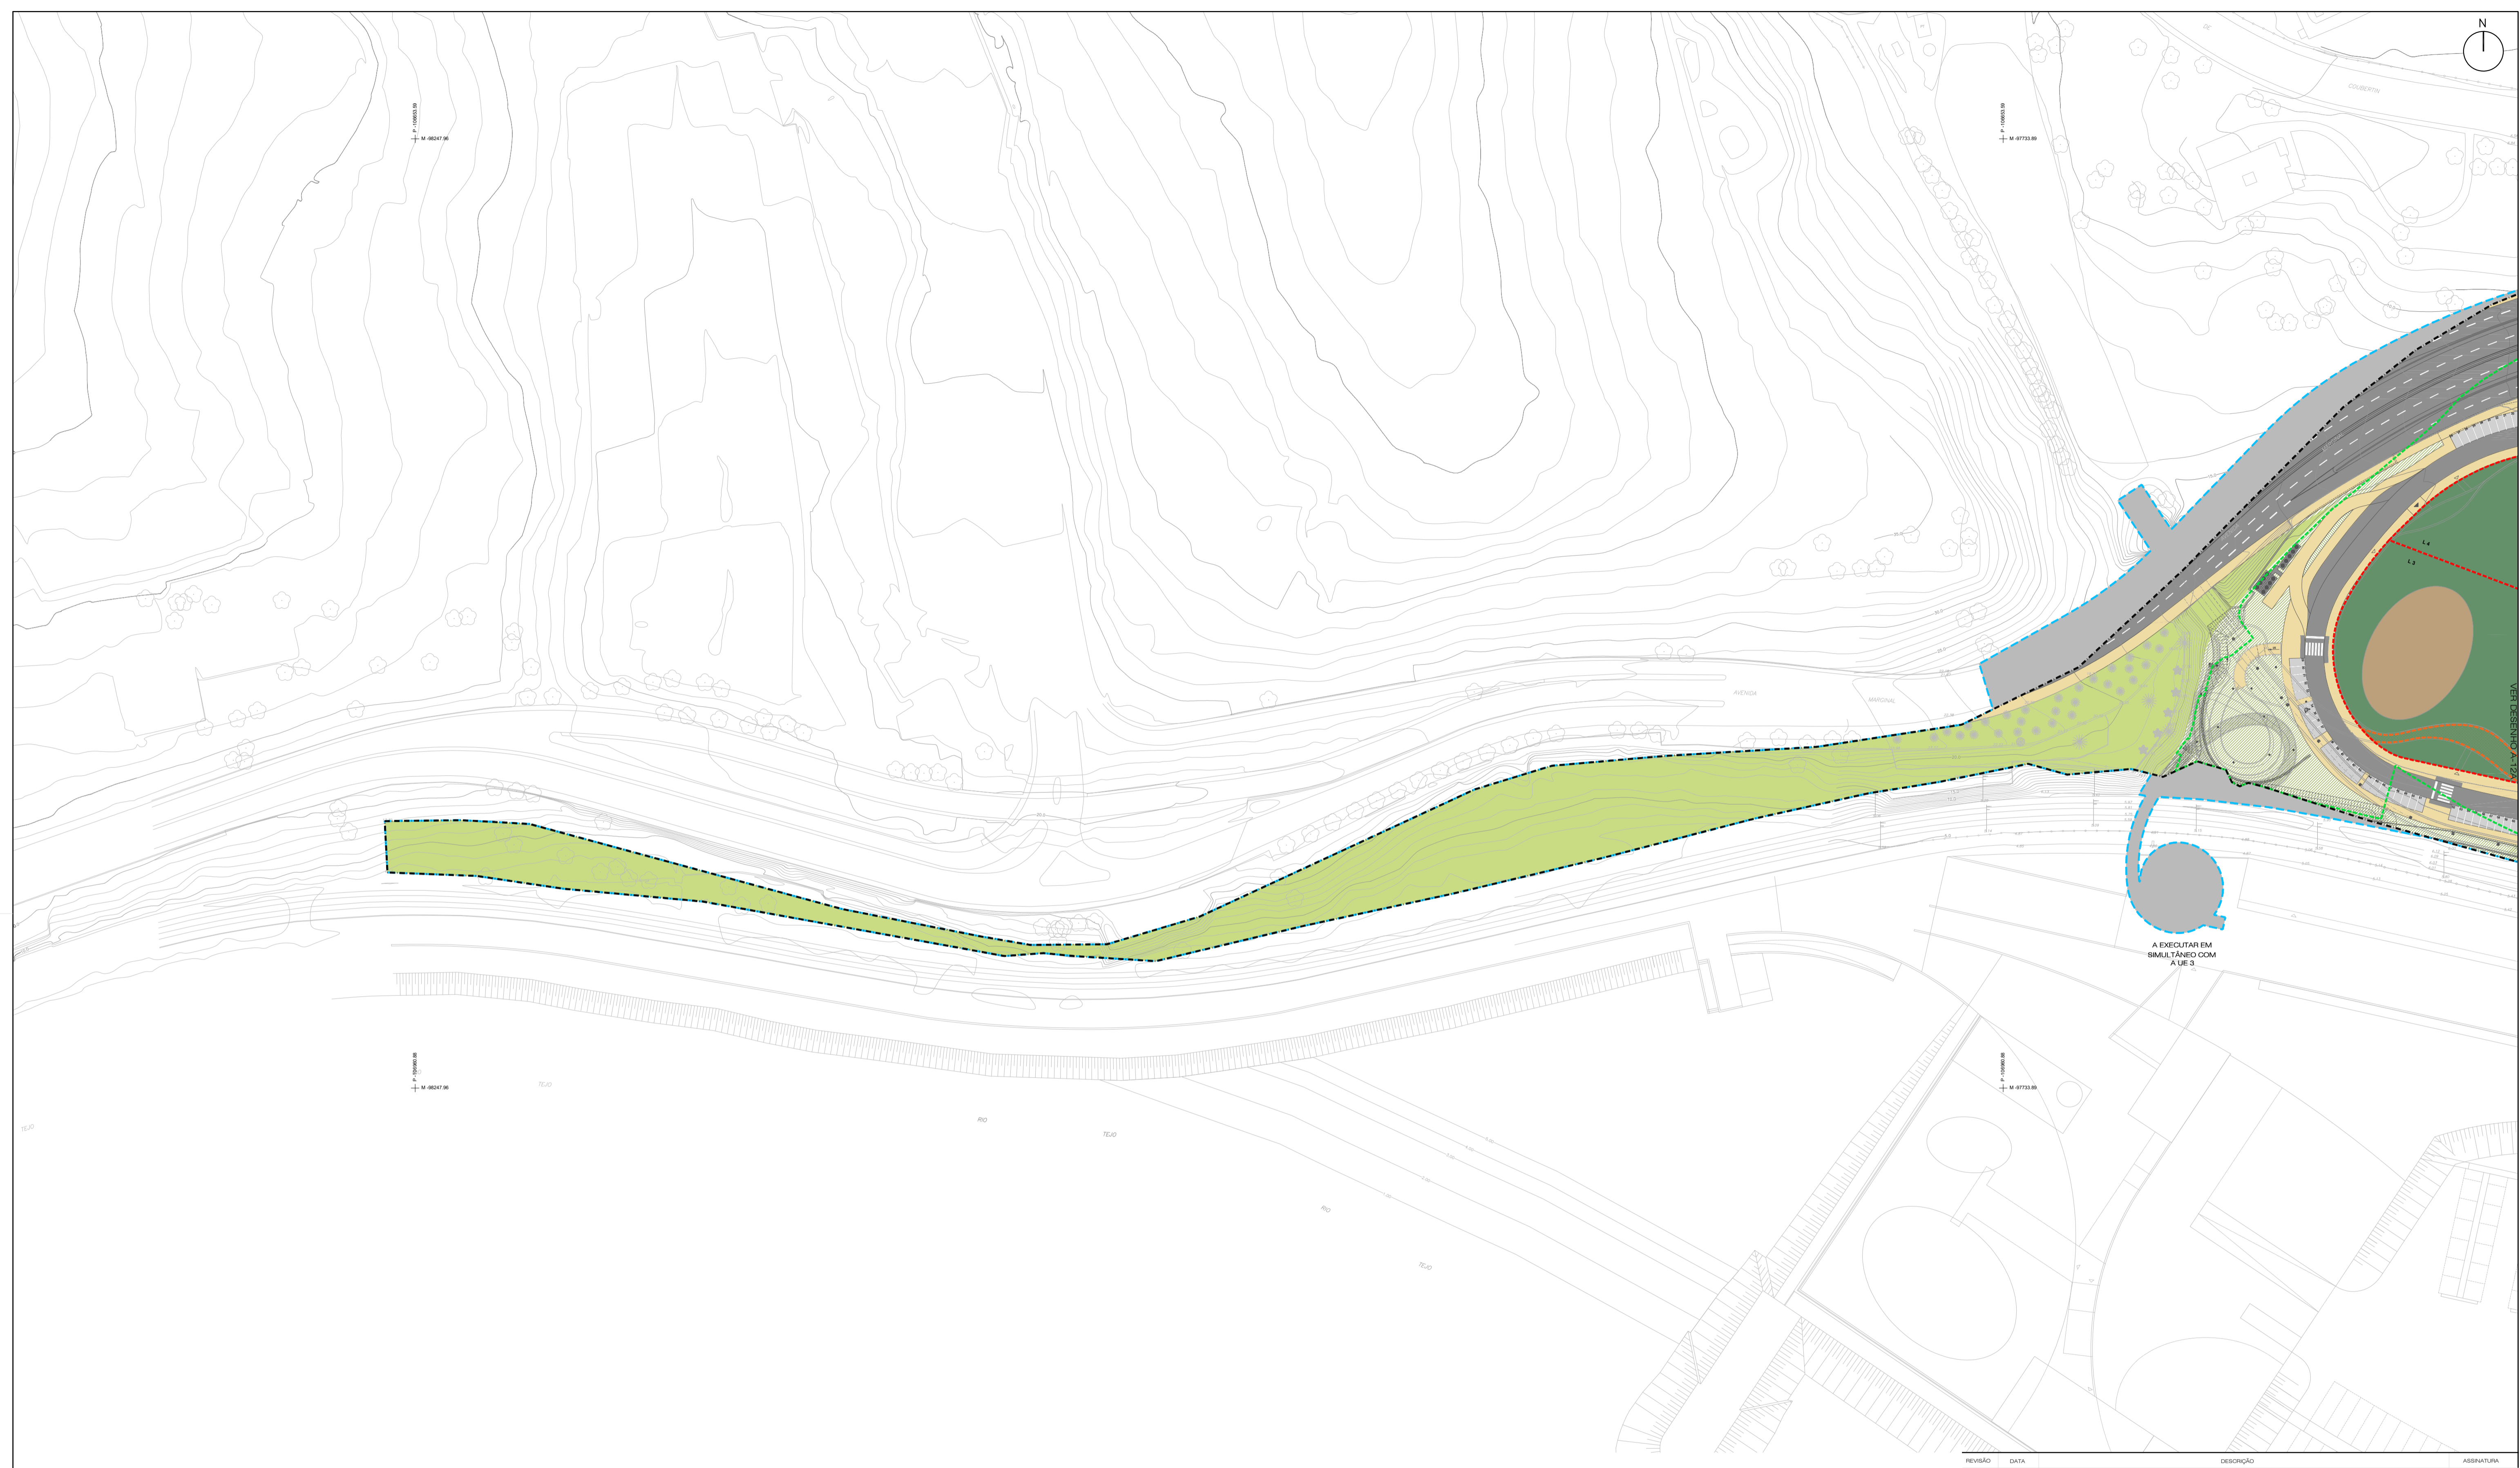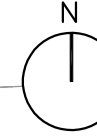

LEGENDA

 LIMITE DE INFRA-ESTRUTURAS	 A EXECUTAR EM SIMULTÂNEO COM A UES		ESPAÇOS VERDES E DE UTILIZAÇÃO COLECTIVA* 55336,40 m ²
 LIMITE DA OPERAÇÃO DE LOTEAMENTO	 ÁREA TOTAL DESTINADA A ARRUIJAMENTOS - 20914,24 m ²		ÁREA VERDE URBANA 31403,67 m ²
 LIMITE DA PARCELA OBJECTO DE REPARCELAMENTO	 ÁREA TOTAL DESTINADA A ESTACIONAMENTO EXTERIOR - 1886,52 m ²		ESPAÇOS VERDES DE UTILIZAÇÃO COLECTIVA 24901,47 m ²
 LIMITE DA ÁREA DE IMPLANTAÇÃO DOS LOTES	 ÁREA TOTAL DESTINADA A PASSADOS - 11045,95 m ²		ESPAÇOS URBANOS DE UTILIZAÇÃO COLECTIVA 6532,20 m ²
 LIMITE DA ÁREA DE IMPLANTAÇÃO DOS LOTES	 TABULEIRO VIADUTO		ÁREA VERDE PRIVADO - 7331,49 m ²
 LIMITE DA ÁREA DE IMPLANTAÇÃO DOS LOTES	 PRAÇAS		ÁREA DE EQUILIBRIO ECOLÓGICO - 15911,24 m ²
 LIMITE DA ÁREA DE IMPLANTAÇÃO DOS LOTES	 ÁREA COM OUS DE UTILIZAÇÃO PÚBLICA A SUPERFÍCIE		
 LIMITE DA ÁREA DE IMPLANTAÇÃO DOS LOTES	 CONSTRUÇÕES		
 LIMITE DA ÁREA DE IMPLANTAÇÃO DOS LOTES	 CICLEVIA		

COORDENADAS LIGADAS À REDE GEODÉSICA (ETRS89 - TM06)

A presente planta é composta por duas folhas - A e B



NOTAS

- Todas as cotas e dimensões apresentadas são em metros;
- Em caso de discrepância entre cota e elemento desenhado, deve ser adotado o valor numérico inscrito no desenho;
- As coordenadas de implantação topográfica estão referenciadas à rede Geodésica (ETRS89 - TM06);
- Base de levantamento topográfico fornecida pelo dono de obra;

REVISÃO	DATA	DESCRIÇÃO	ASSINATURA
1	22/02/2018	REVISÃO DECONFORME DA REUNIÃO COM O DA 08/02/2018	

<p>Projecto de Arquitectura</p> <p>PROGESTOARQUITECTURA PROGESTO - gabinete técnico de gestão, arquitectura e planeamento lda. 215 997 799 progesto@progesto.pt</p>	<p>Projecto de Energia, Iluminação Pública e Telecomunicações</p> <p>PCO Progesto Consultoria e Obras Instalações Eléc., Unipessoal, Lda</p>
<p>Projecto de Arranjos Exteriores</p> <p>ARQue LANDe arquitectura paisagista</p>	<p>Projecto de Rede Viária, Água, Saneamento e Gás</p> <p>QUADRANTE <small>www.ql-ql.pt</small></p>

TITULAR DO PROCESSO: **SILCOGE S.A.**
 LOCALIZAÇÃO DO PROJECTO: PORTO CRUZ, FREGUESIA DE ALGÉS, LINDA-A-VELHA E CRUZ QUEBRADA, DA FUNDO
 FASE: LICENCIAMENTO | ARQUITECTURA
 TÍTULO: **PLANTA DE ESPAÇOS VERDES E DE UTILIZAÇÃO COLECTIVA E INFRA-ESTRUTURAS VIÁRIAS**
 REALIZADO EM: A/R. ROSÁRIO FERREIRO | O.A. 2181
 ESTE DESENHO É PROPRIEDADE INTELECTUAL DA PROGESTO TITULAR DOS DIREITOS MORAL E PATRIMONIAIS DO PROJECTO DE QUE É PARTE, AO ABRIR DO DESENHO NA ALFETA Nº 1 DO ART. 1º E DO Nº 1 DO ART. 1º DO CÓDIGO DE DIREITO DE AUTORES E DOS DIREITOS CONEXOS, NÃO PODENDO SER REPRODUZIDO OU USADO PARA QUALQUER PROPOSTA A NÃO SER O AQUI INDICADO, SEM PRÉVIA AUTORIZAÇÃO ESCRITA.

DATA: NOV/19 ESCALA: 1:1000

A-12B