

NOTAS

-Todas as cotas e dimensões apresentadas são em metros.
 -Em caso de discrepância entre cota e elemento desenhado, deve ser adotado o valor numérico inscrito no desenho.
 -As coordenadas de implantação topográfica estão referenciadas à rede Geodésica (ETRS89 - TM06).
 -Base de levantamento topográfico fornecida pelo dono de obra.


REVISÃO	DATA	DESCRIÇÃO	ASSINATURA
1	25/02/2018	REVISÃO DECORRENTE DA REUNIÃO COM O DA GRUPO 2018	

Projecto de Arquitectura ARQue LANDe arquitectura paisagista	Projecto de Energia, Iluminação Pública e Telecomunicações PCO Projectos Consultoria e Obras Instalações Elect, Unipessoal, Lda
Projecto de Arranjos Exteriores QUADRANTE	Projecto de Rede Viária, Água, Saneamento e Gás QUADRANTE

TITULAR DO PROJECTO: **SILCOGE S.A.**
 LOCALIZAÇÃO DO PROJECTO: PORTO CRUZ, FREQUÊSIA DE ALGÉS, LINDA-A-VELHA E CRUZ QUEBRADAFUNDO
 PAÍS: PORTUGAL
 LICENCIAMENTO | ARQUITECTURA PAISAGISTA
 TÍTULO: **PLANO GERAL**
 OPERAÇÃO DE LOTEAMENTO DO EMPREENDIMENTO DE PORTO CRUZ
 RESPONSÁVEL TÉCNICO: **Joana Sena Rego | APAP n.º 114**
 ESTE DESENHO É PROPRIEDADE INTELLECTUAL DO PROJECTO TITULAR DOS DIREITOS MORAIS E PATRIAMONIAIS DO PROJECTO DE QUE É PARTE. AO ABRIR DO DISEÑO NA ALÍNEA DO Nº 1 DO ART. 17º DO DLEP 1 DO ART. 17º DO CÓDIGO DE DIREITO DE AUTORES E DOS DIREITOS CONEXOS, NÃO PODEMOS SER REPRODUZIDO OU USADO PARA QUALQUER PROJECTO A NÃO SER O AQUI INDICADO, SEM PRÉVIA AUTORIZAÇÃO ESCRITA.

DATA: MAR/19
 ESCALA: 1:500

M-02A

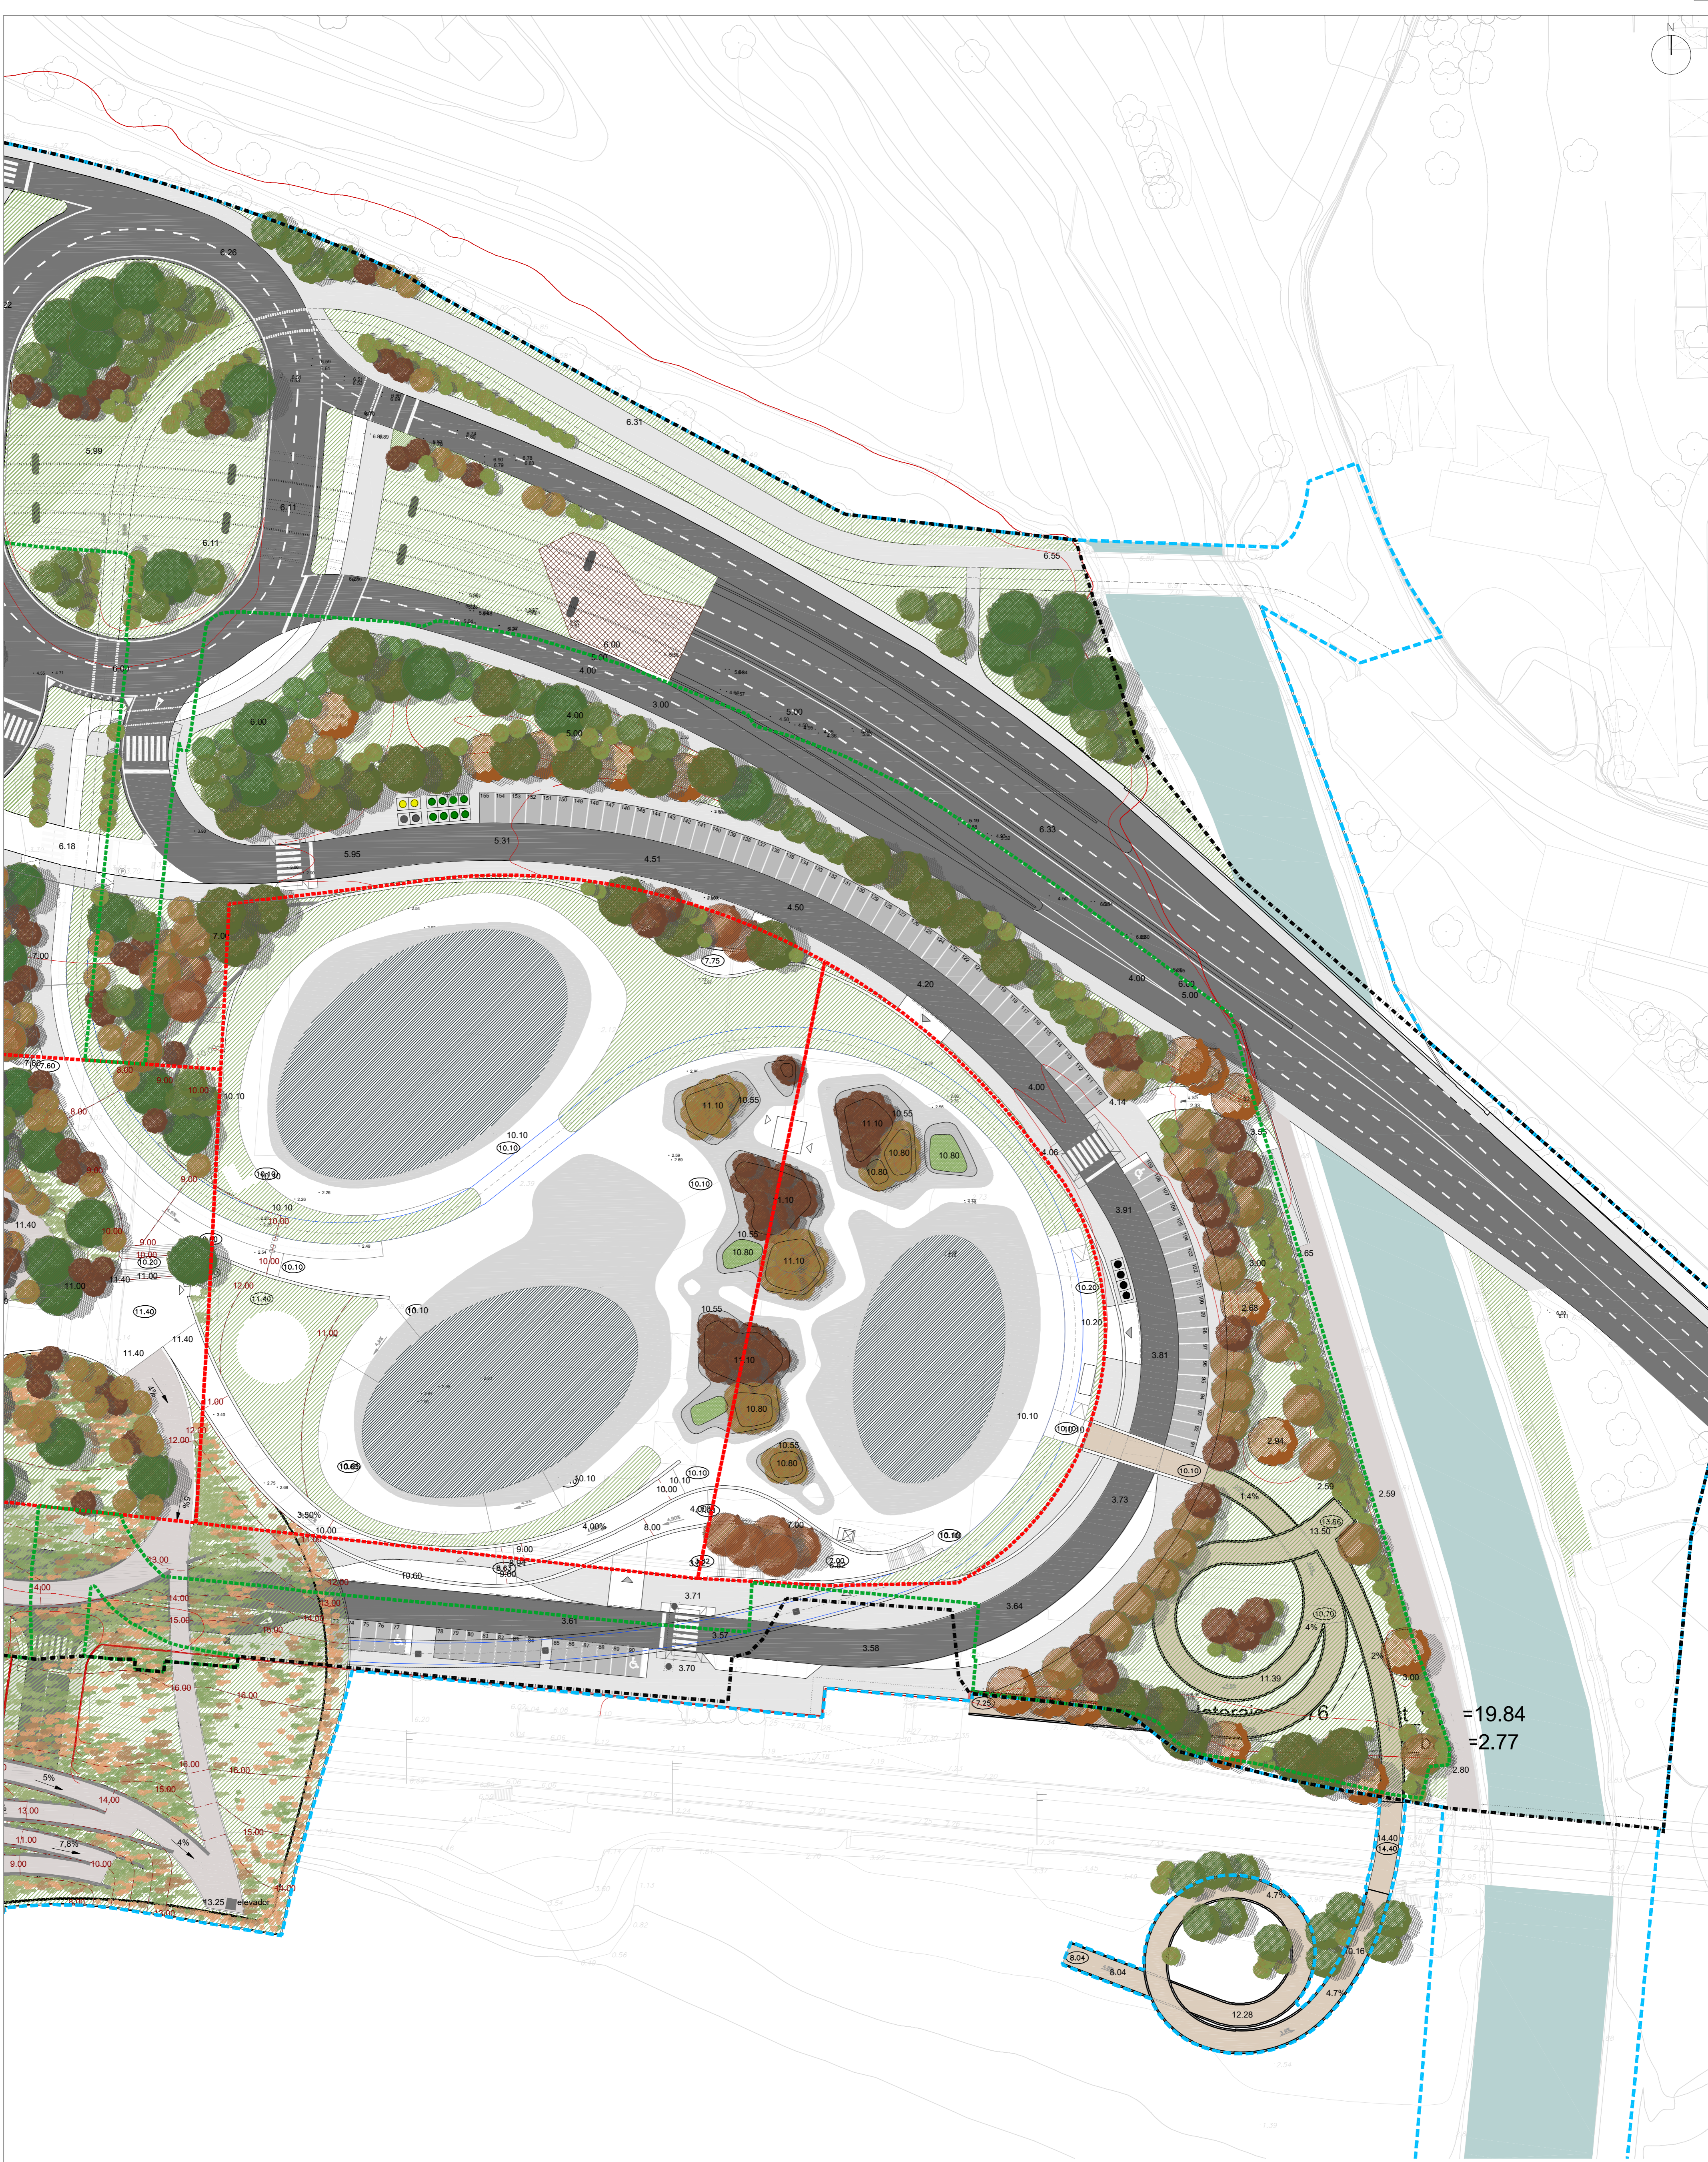

NOTAS

Todas as cotas e dimensões apresentadas são em metros.
 Em caso de discrepância entre cota e elemento desenhado, deve ser adotado o valor numérico inscrito no desenho.
 As coordenadas de implantação topográfica estão referenciadas à rede Geodésica (ETRS89 - TM06).
 Base de levantamento topográfico fornecida pelo dono de obra.

REVISÃO	DATA	DESCRIÇÃO	ASSINATURA
1	25/02/2018	REVISÃO DECORRENTE DA REALIZAÇÃO DO DIA 08/02/2018	

Projecto de Arquitectura 	Projecto de Energia, Iluminação Pública e Telecomunicações
Projecto de Arranjos Exteriores 	Projecto de Rede Viária, Água, Saneamento e Gás

TITULAR DO PROJECTO: **SILCOGE S.A.**
 LOCALIZAÇÃO DO PROJECTO: PORTO CRUZ, FREGUESIA DE ALGÉS, LINDA-A-VELHA E CRUZ QUEBRADAFUNDO
 FASE: LICENCIAMENTO | ARQUITECTURA PAISAGISTA
 TÍTULO: **PLANO GERAL**
 OPERAÇÃO DE LOTEAMENTO DO EMPREENDIMENTO DE PORTO CRUZ
 RESPONSÁVEL TÉCNICO: Joana Sena Rego | APAP n.º 114

ESTE DESENHO É PROPRIEDADE INTELLECTUAL DO PROJECTO TITULAR DOS DIREITOS MORAIS E PATRIAMONIAIS DO PROJECTO DE QUE É PARTE, AO ABRIGO DO DISPOSITIVO NA ALÍNEA (b) DO N.º 1 DO ART. 175.º DO N.º 1 DO ART. 175.º DO CÓDIGO DE DIREITO DE AUTORES E DOS DIREITOS CONEXOS, NÃO PODENDO SER REPRODUZIDO OU USADO PARA QUALQUER PROJECTO A NÃO SER O AQUI INDICADO, SEM PRÉVIA AUTORIZAÇÃO ESCRITA.

DATA: MAR/19
 ESCALA: 1:500

M-02B