

-105200mP


-105250mP

-105300mP

-97800mM

-97750mM

-97700mM

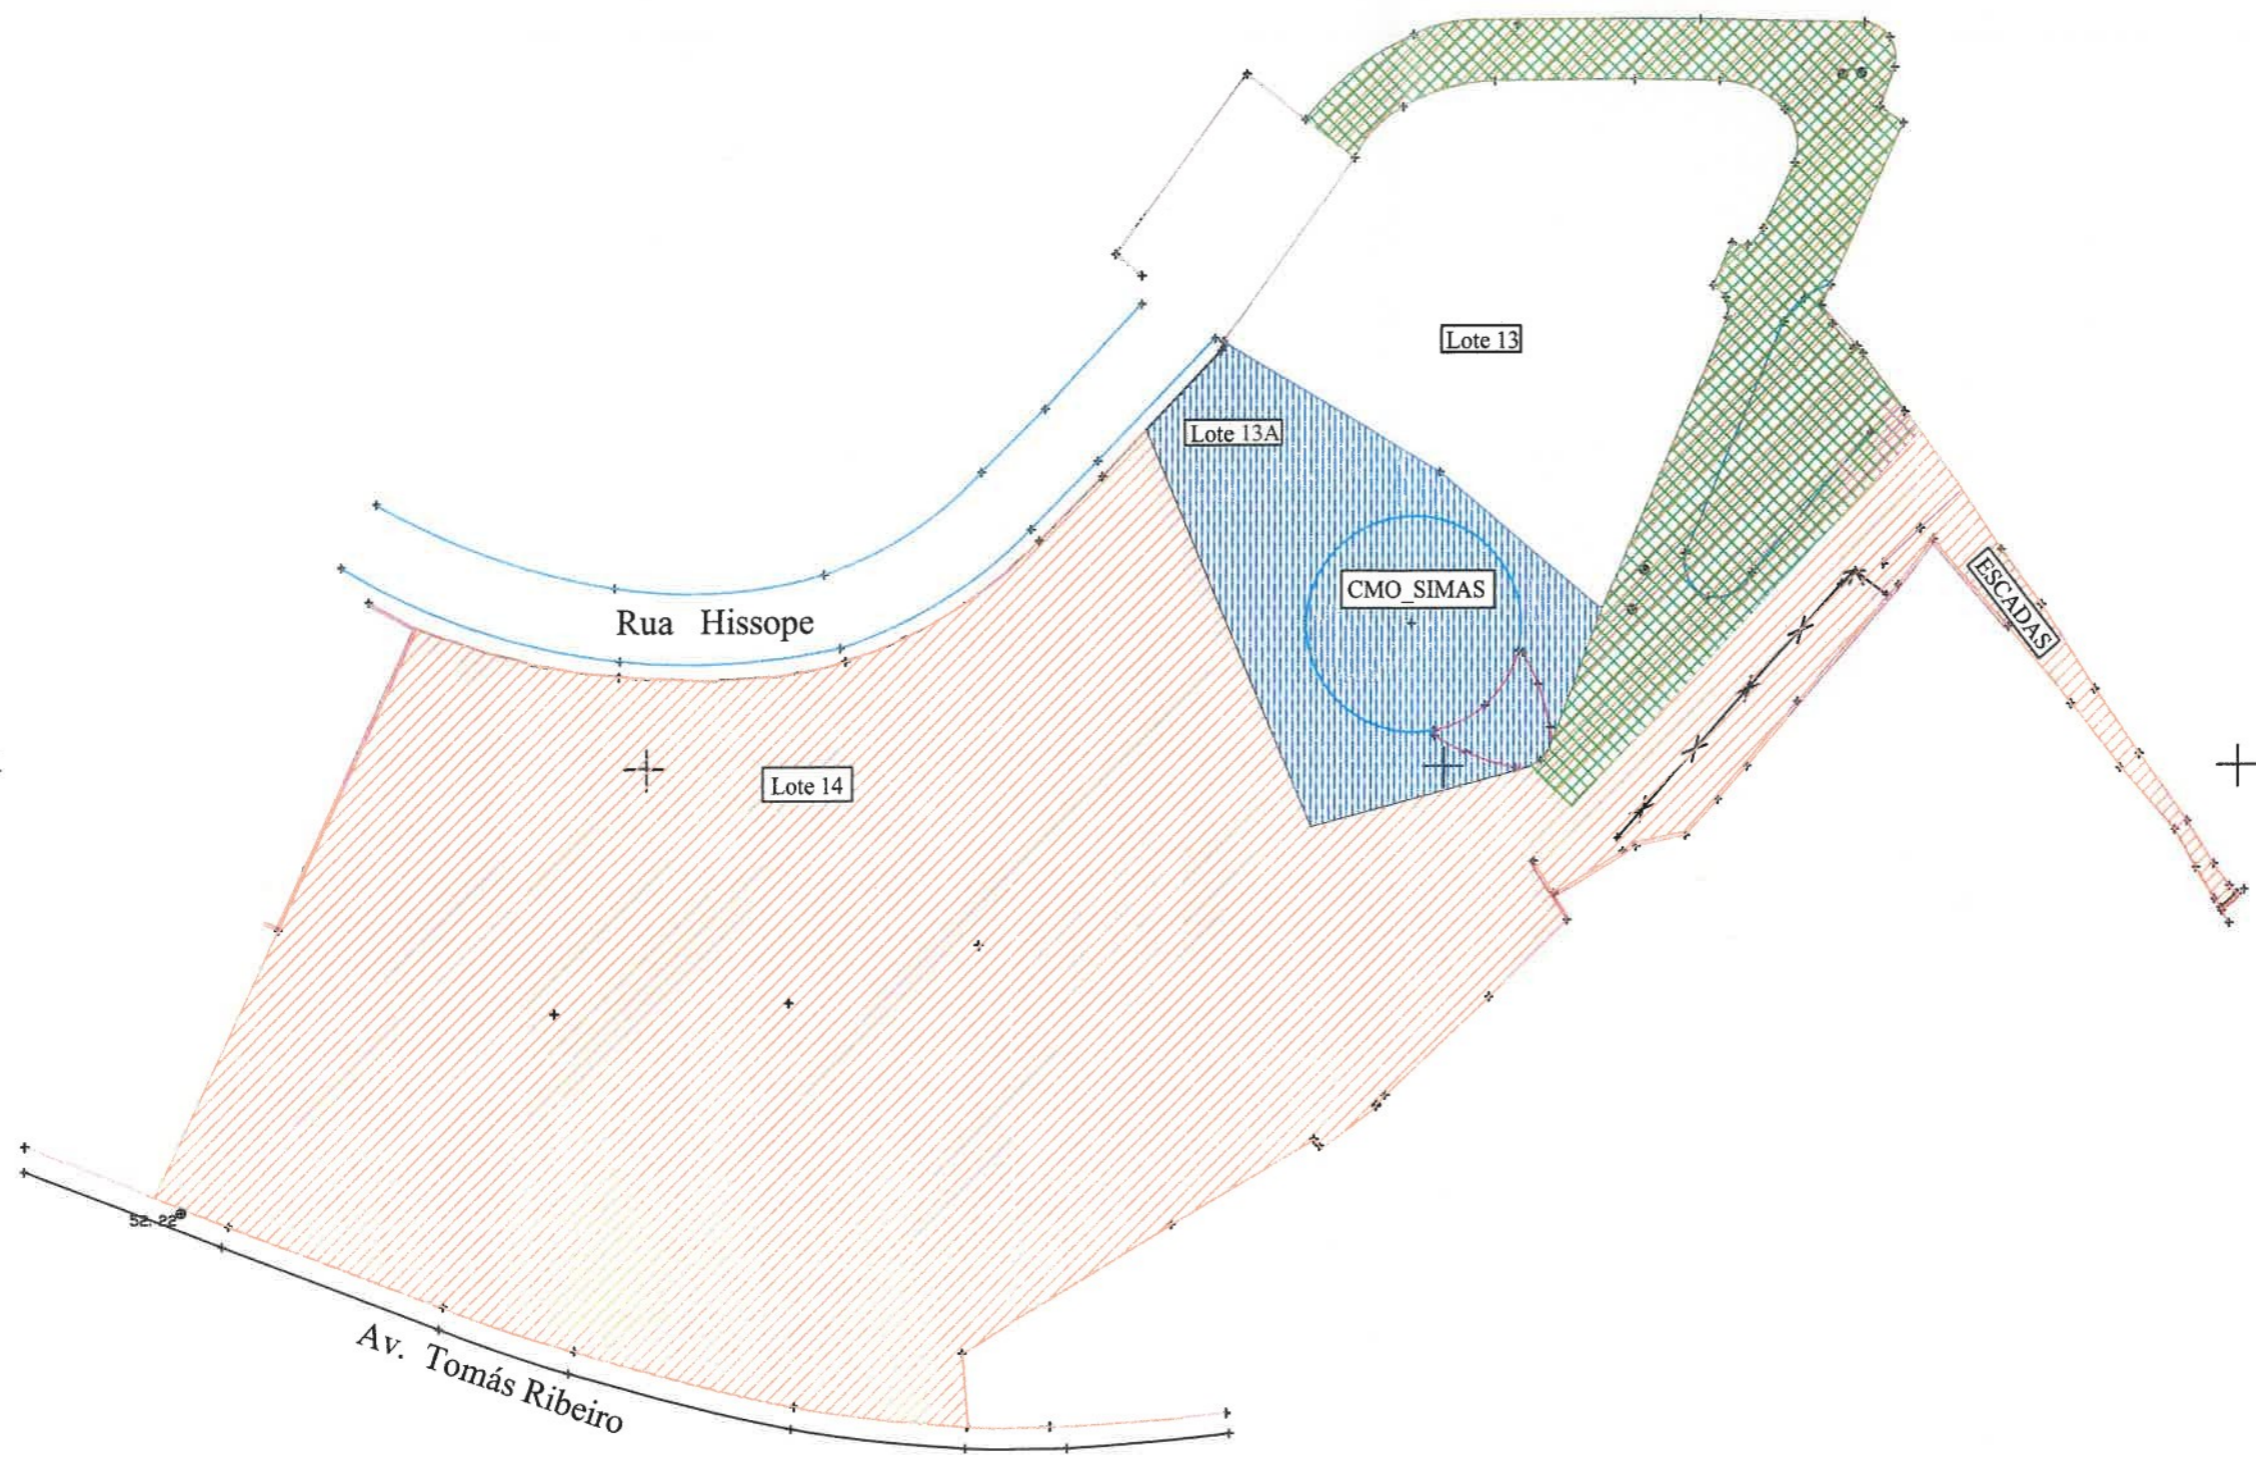

**Lote 14 - Alvará 11/76 - Rua Hissope - Linda a Pastora**

Datum: O presente levantamento é referenciado ao sistema de coordenadas ETRS89 / PT-TM06 Altimetria - Referenciada ao Marégrafo de Cascais

| Áreas de implantação |   |
|----------------------|---|
|                      | Lote - 14: 3812.20m <sup>2</sup>  |
|                      | (Área do lote 14 sujeita a direito de servidão de passagem a favor dos lote 13 e Lote 13A: 526.20m <sup>2</sup> ) |
|                      | Lote 13A da CMO-SIMAS: 480.00m <sup>2</sup>   |

Escola: 1: 500 ID: Q02

28 JUN 2018

TOPOGRAFO - Carlos Luís

Morada técnico

